
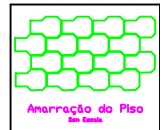


# REPRESA MUNICIPAL DR. EUCLIDES MORELLI

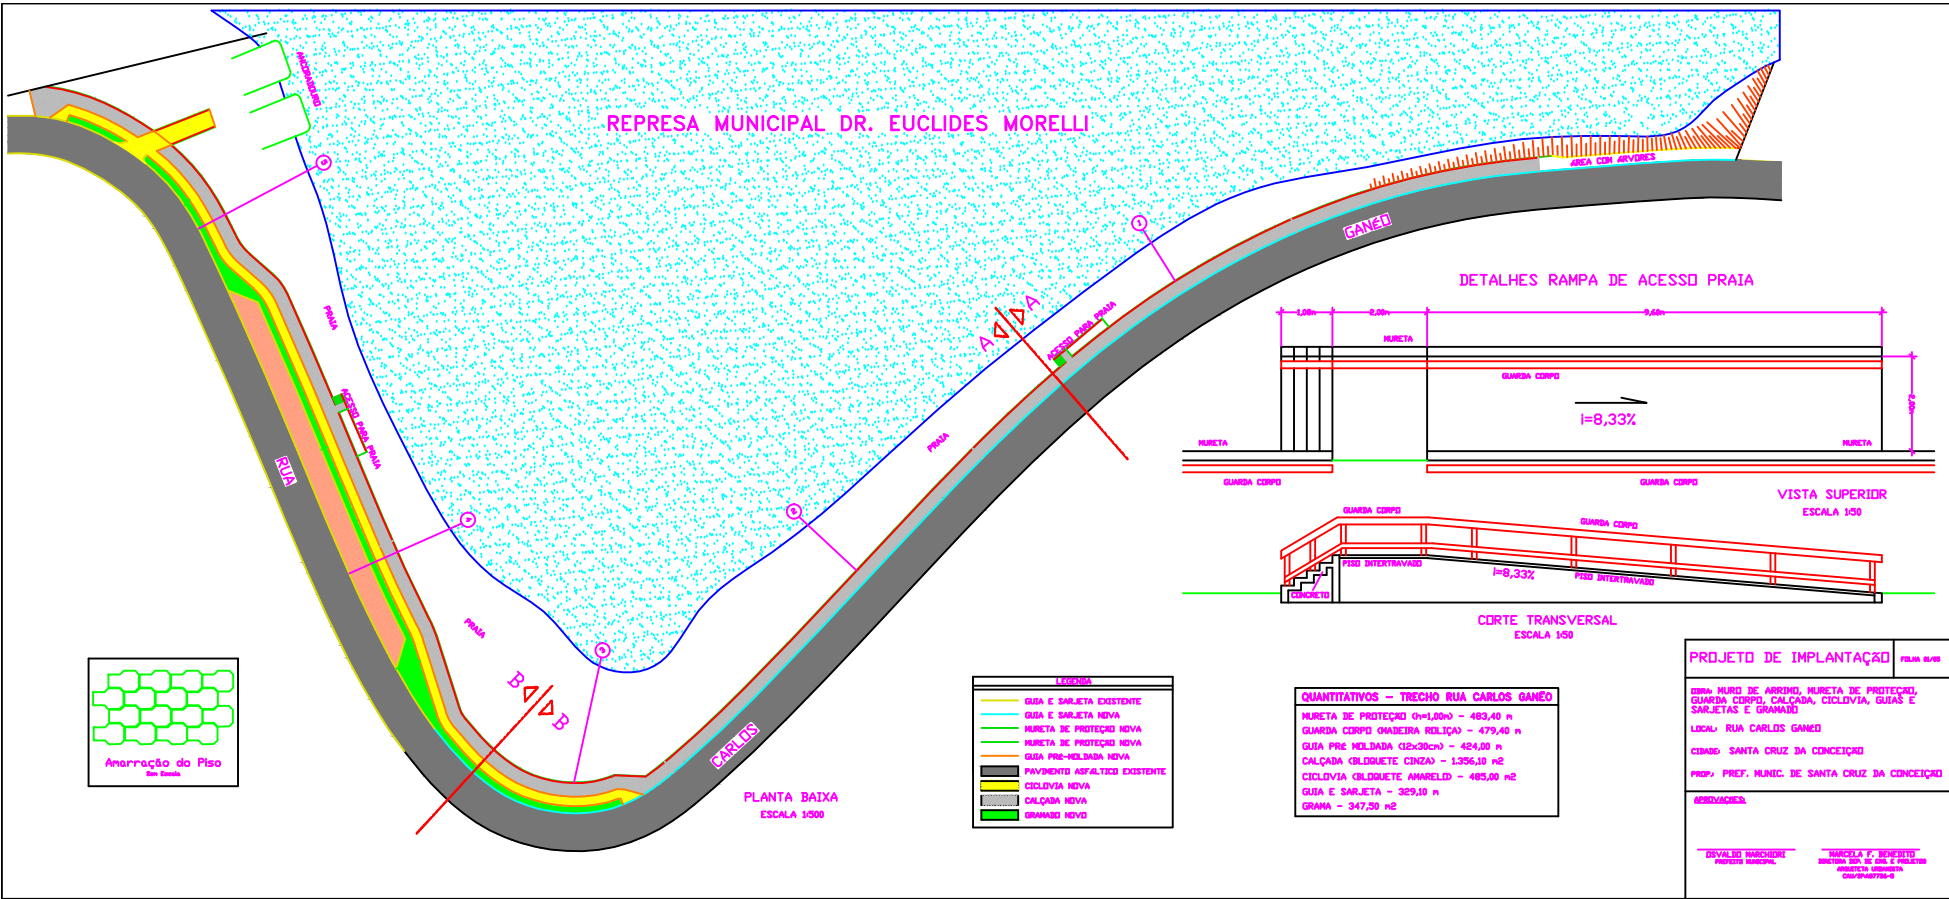


PLANTA BAIXA  
ESCALA 1/500

**LEGENDA**

- GUIA E SARJETA EXISTENTE
- GUIA E SARJETA NOVA
- MURETA DE PROTEÇÃO NOVA
- MURETA DE PROTEÇÃO NOVA
- GUIA PISO-RELBADA NOVA
- PAVIMENTO ASFALTICO EXISTENTE
- CICLOVIA NOVA
- CALÇAMA NOVA
- GRAMA NOVA

**QUANTITATIVOS - TRECHO RUA CARLOS GANED**

- MURETA DE PROTEÇÃO (h=1,00m) - 483,40 m
- GUARDA CORPO OVADEIRA (ROLIÇA) - 479,40 m
- GUIA PISO RELBADA (12x30cm) - 484,00 m
- CALÇAMA (BLOQUETE CINZA) - 1.356,10 m<sup>2</sup>
- CICLOVIA (BLOQUETE AMARELO) - 485,00 m<sup>2</sup>
- GUIA E SARJETA - 329,10 m
- GRAMA - 347,50 m<sup>2</sup>

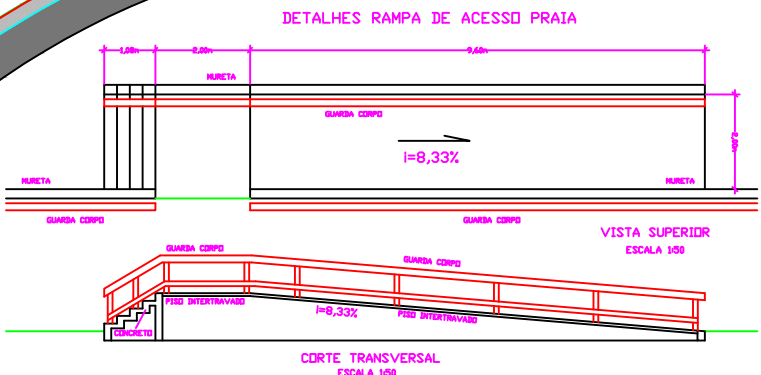

**PROJETO DE IMPLANTAÇÃO** FOLHA 01/01

OBRA: MURTO DE ARREDIO, MURETA DE PROTEÇÃO, GUARDA CORPO, CALÇAMA, CICLOVIA, GUIAS E SARJETAS E GRAMA

LOCAL: RUA CARLOS GANED

CIDADE: SANTA CRUZ DA CONCEIÇÃO

PROJ. PREF. MUNIC. DE SANTA CRUZ DA CONCEIÇÃO

APROVAÇÕES:

<p>DESVALDO TORCHIERE PROJETA</p>	<p>MARCELA F. BENEDITO PROJETA ANÁLISE E PROPOSTA ANÁLISE E PROPOSTA</p>
---------------------------------------	--