

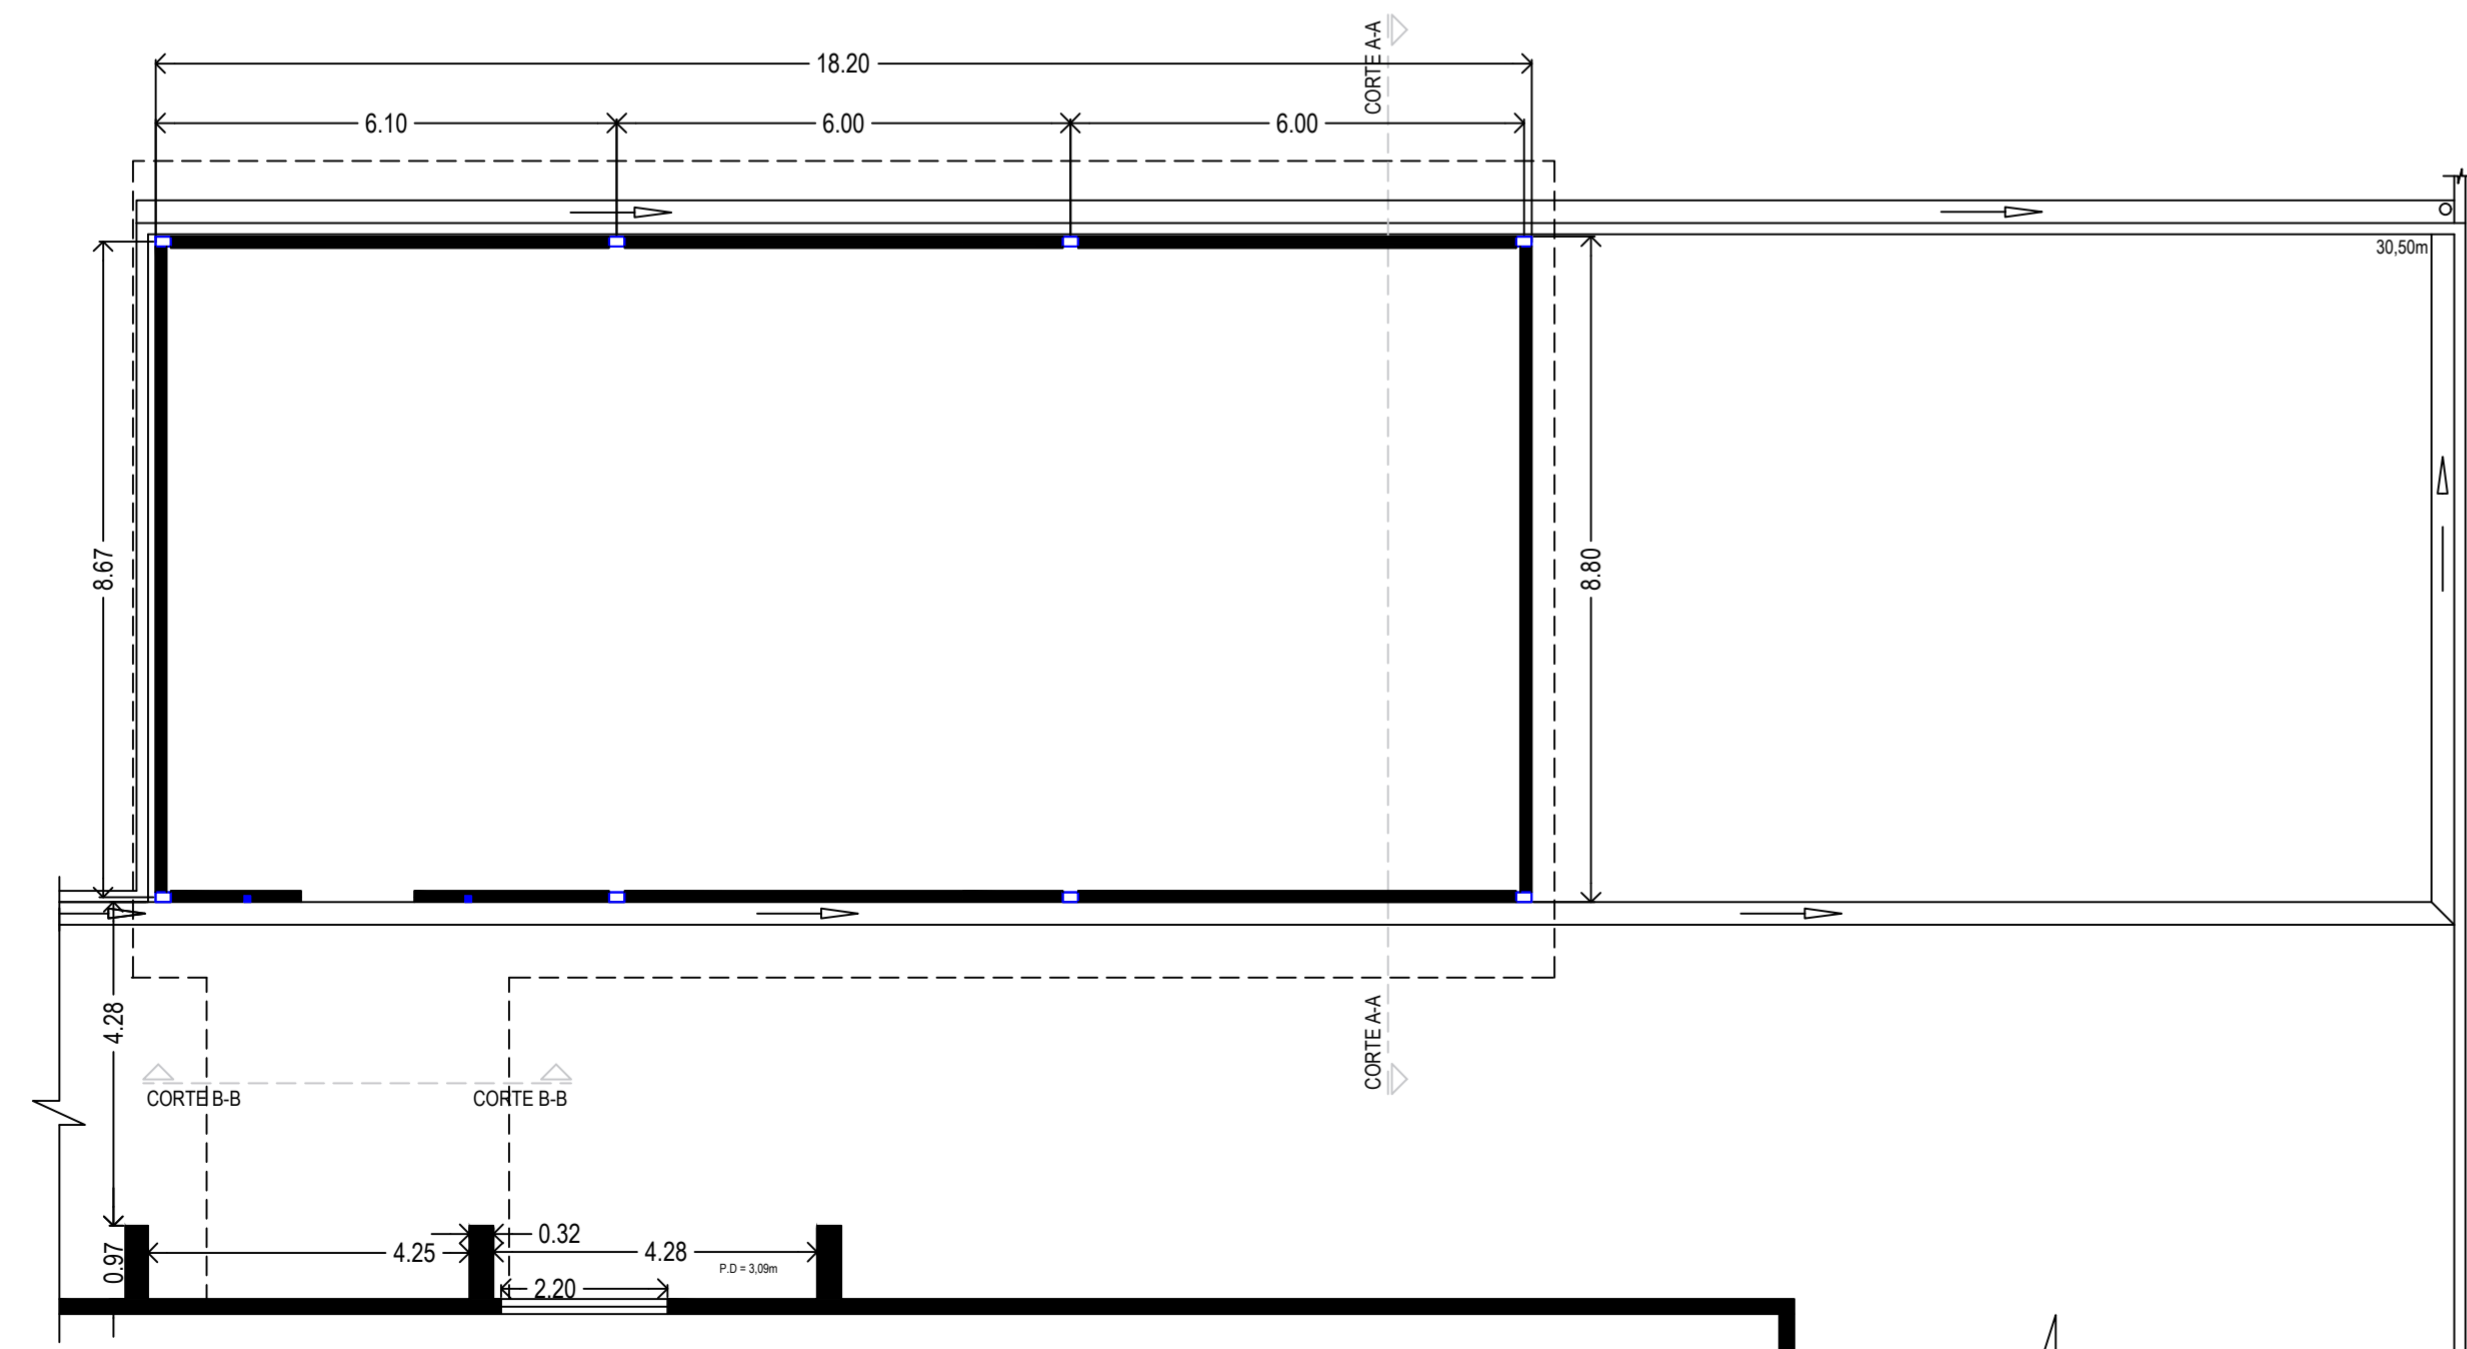


PLANTA DE COBERTURA  
escala 1:100

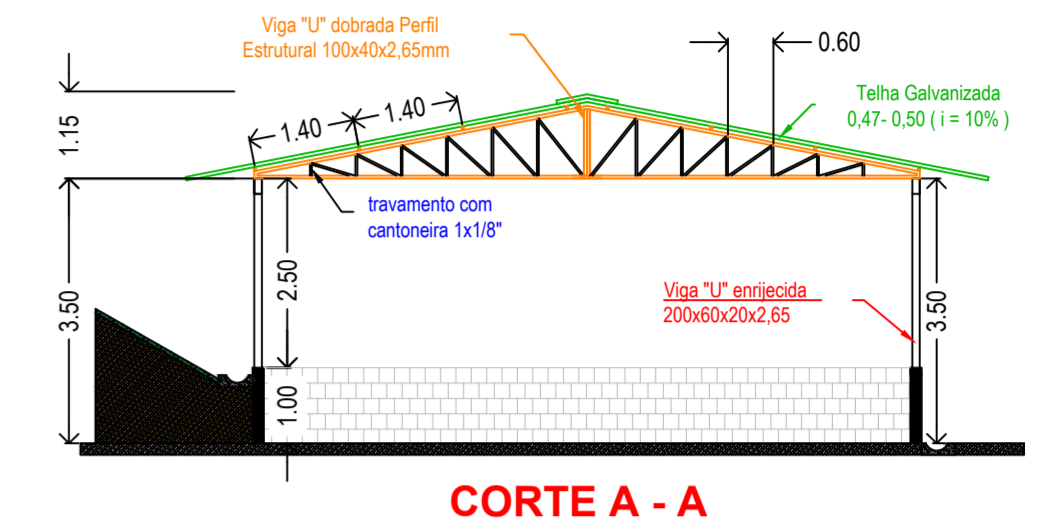

PLANTA BAIXA  
escala 1:100

- PILARES METÁLICOS SOLDADOS OU LAMINADOS
- A CONSTRUIR
- EXISTENTE

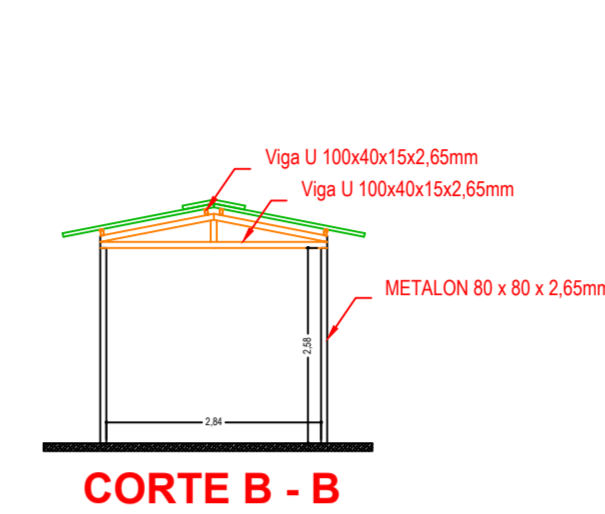

## PROJETO BÁSICO

### PROPRIETÁRIO:

PREFEITURA MUNICIPAL DE SANTA CRUZ DA CONCEIÇÃO


### LOCAL:

RUA VEREADOR OSCAR KOCH HABERMANN, nº 30 - CENTRO

### CADASTRO MUNICIPAL:

01.01.069.0360.000

### SITUAÇÃO SEM ESCALA

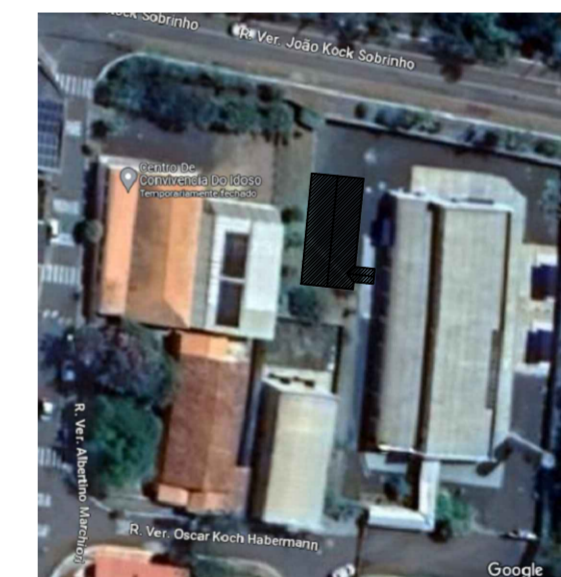

PREFEITO MUNICIPAL  
CARLOS EDUARDO ARANHA DE  
ALBUQUERQUE

ENGENHEIRO CIVIL / RESPONSÁVEL TÉCNICO  
PEDRO FIGUEIREDO DE LIMA  
CREA/SP 5069543194