



PLANTA BAIXA - GRADIL NOVO ACESSO QUADRA POLIESPORTIVA
ESCALA 1:100

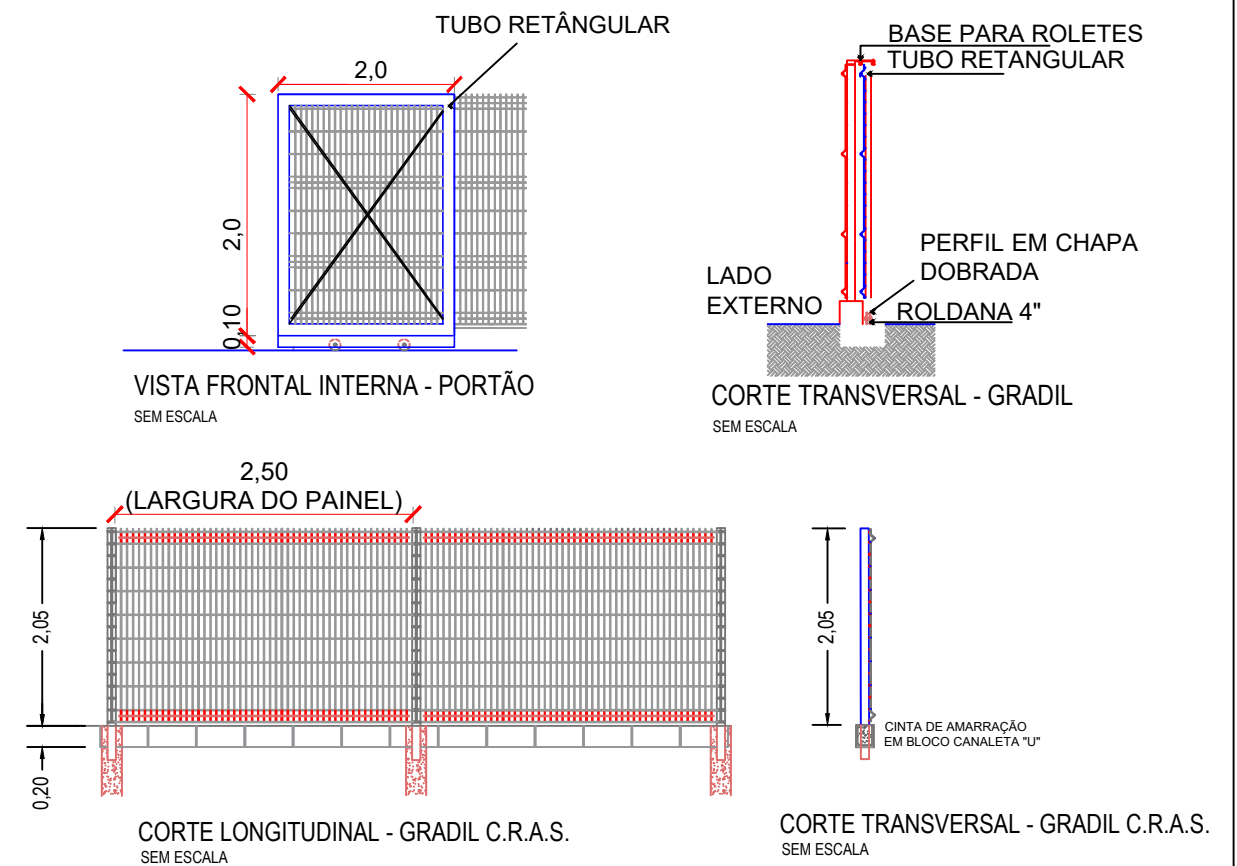

PROJETO BÁSICO

PROJETO BÁSICO DE EXECUÇÃO DE CERCAMENTO DE GRADIL PARA PRÉDIO DO C.R.A.S. NO MUNICÍPIO DE SANTA CRUZ DA CONCEIÇÃO/SP.

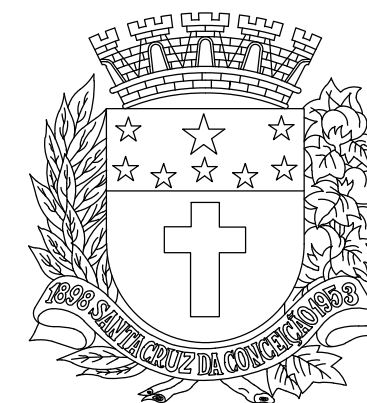

CARLOS EDUARDO ARANHA DE ALBUQUERQUE
PREFEITO MUNICIPAL

LEANDRO CHINAGLIA
DIRETOR DO DEPTO. DE ENGENHARIA E PROJETOS E OBRAS
CREA/SP 5070530233