


[---] A DEMOLIR
 [---] PAREDES EXISTENTES
 recuperação de 09 portas de madeiras existentes e colocação de 03 portas de madeira novas.

PLANTA PAV. TERREO
S/ ESCALA
567,98 M²

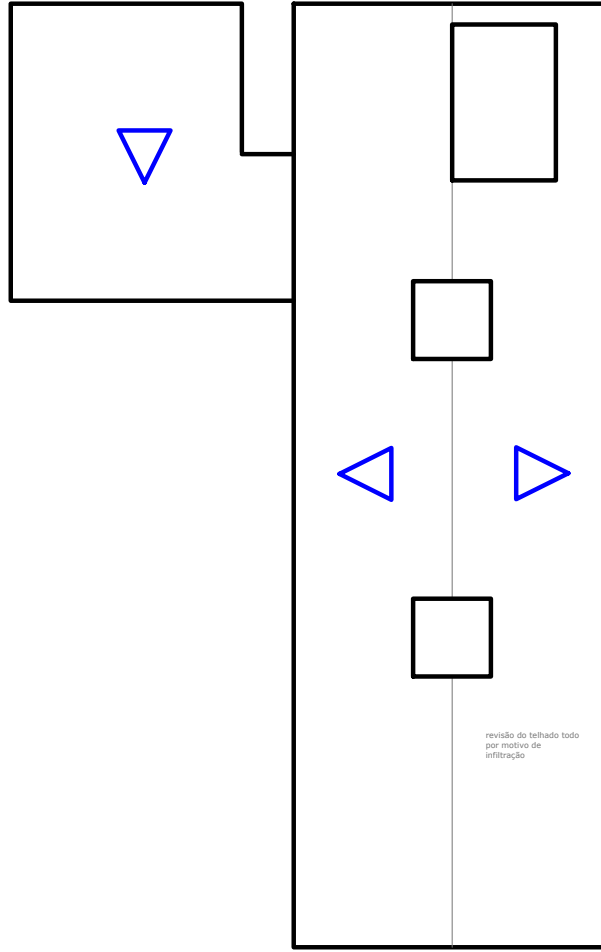

PLANTA COBERTURA
ESCALA 1:100

PROJETO DE REFORMA

FOLHA ÚNICA
RRT 5 -

PLANTA - FACIADAS - CORTES - COBERTURA - IMPLANTAÇÃO

OBRA:
 REFORMA DA ANTIGA CRECHE
 LOCAL: RUA DR. JORGE TIBIRIÇA - CENTRO - NÚMERO: 593 - SANTA CRUZ DA CONCEIÇÃO/SP.
 PROPRIETÁRIO:
 PREFEITURA MUNICIPAL DE SANTA CRUZ DA CONCEIÇÃO
 CADASTRO MUNICIPAL: 01.01.009.0284.001
 ESCALA:
 INDICADAS



PATRICIA CAPODFOGLIO LANDGRAF
PREFEITA MUNICIPAL

AUTORA E RESPONSÁVEL
TÉCNICA DO PROJETO

ÁREA (m ²)	
TERRENO	1.108,18 m ²
PAVIMENTO TERREO	568,60 m ²
TOTAL GERAL DA CONSTRUÇÃO	568,60 m ²
ÁREA LIVRE	551,42 m ²
TAXA DE OCUPAÇÃO	60,23%

MARCELA FERNANDA BENEDITO
 ARQUITETA URBANISTA
 CAU/SP Nº AB7756-5

APROVAÇÕES