



ELEVAÇÃO 1  
ESC. 1:50

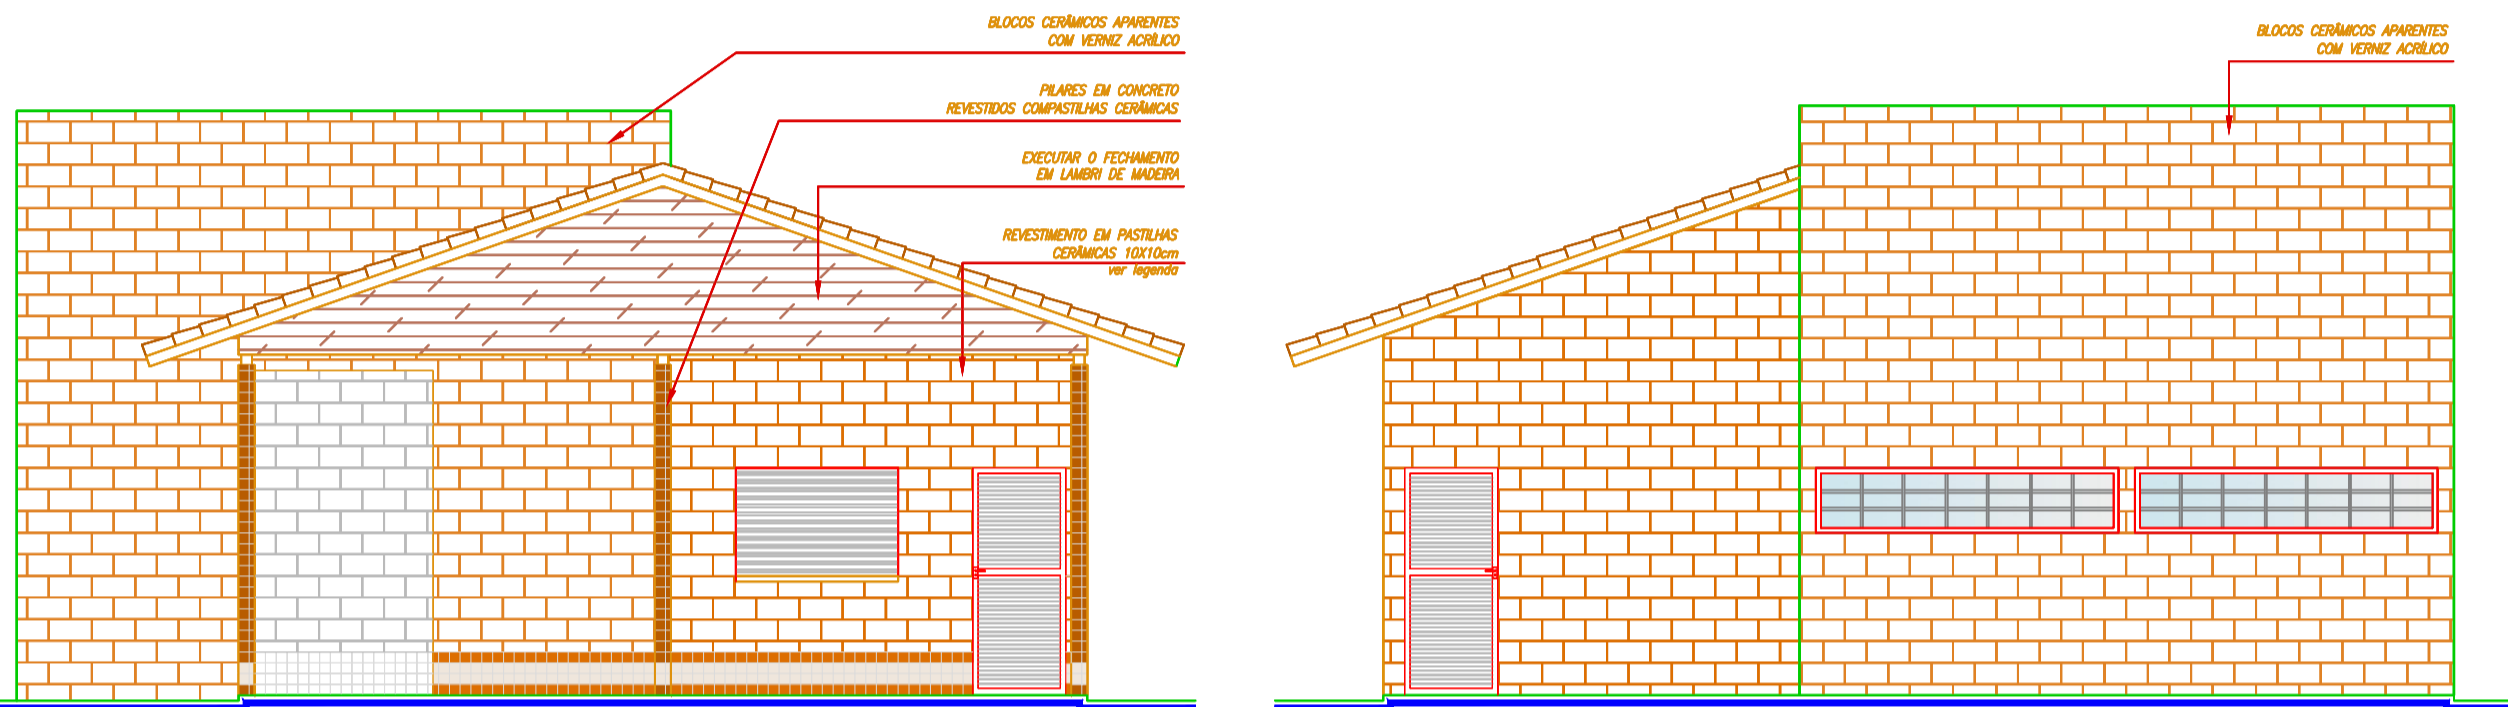


ELEVAÇÃO 2  
ESC. 1:50

ELEVAÇÃO 3  
ESC. 1:50

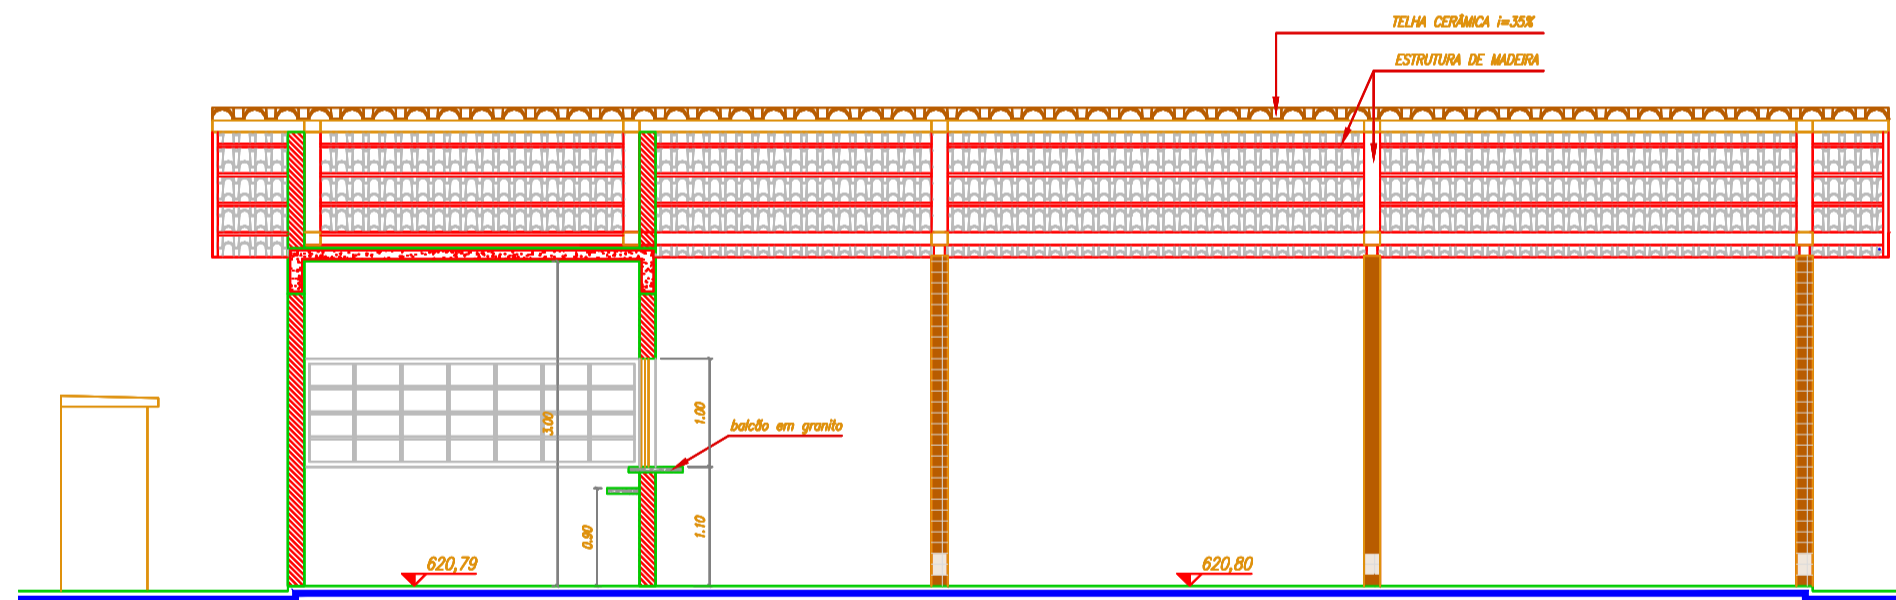

CORTE AA  
ESC. 1:50

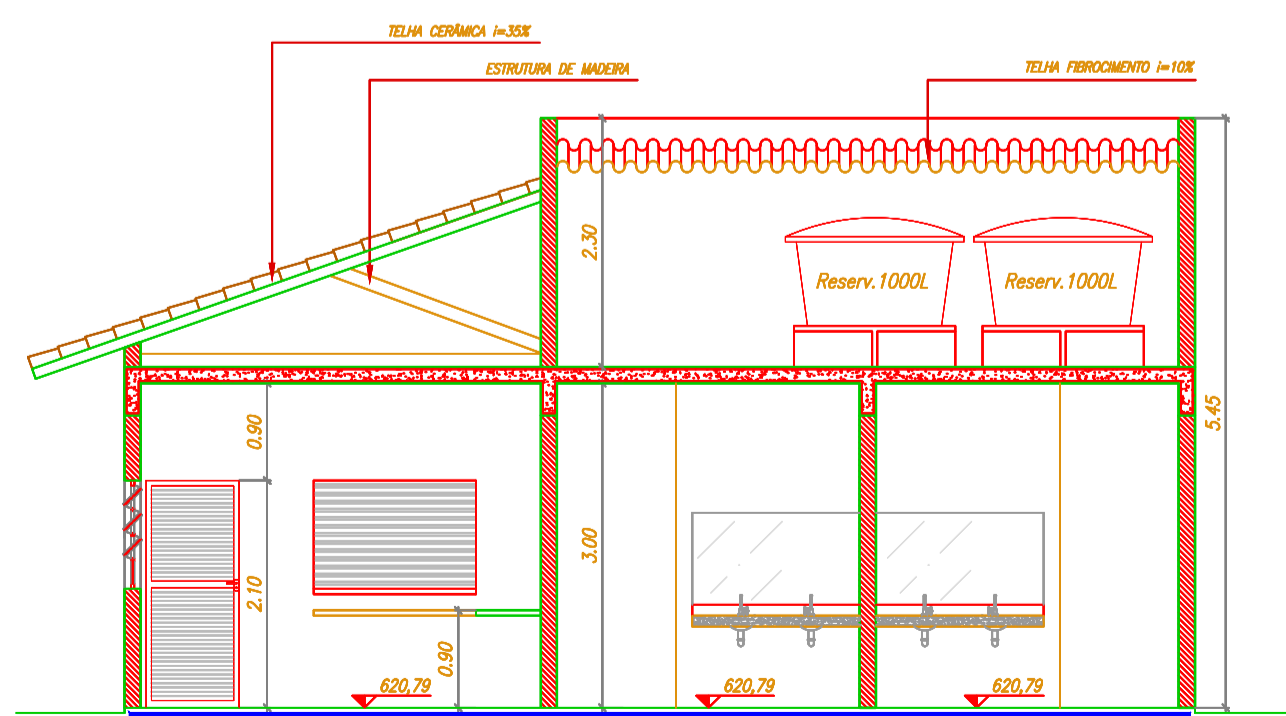

CORTE BB  
ESC. 1:50

LEGENDA

- PASTILHA 10x10cm, CERÂMICA, TELADA EM PLACAS DE 30X30cm - COR TIJOLO
- PASTILHA 10x10cm, CERÂMICA, TELADA EM PLACAS DE 30X30cm - COR PÉROLA
- BLOCO CERÂMICO ESTRUTURAL APARENTE COM VERNIZ ACRÍLICO
- ALVENARIA A CONSTRUIR



01	ALTERAÇÃO DA PROPOSTA	17/08/2016	
00	INICIAL	16/08/2016	
REVISÃO	DETALHADOS	DATA	VISTO

ORIENTADO:



OBRA :  
**CENTRO TURÍSTICO DE SANTA CRUZ DA CONCEIÇÃO**

CLIENTE :  
**PREFEITURA MUNICIPAL DE SANTA CRUZ DA CONCEIÇÃO  
ESTADO DE SÃO PAULO**

DETALHADOS :  
**ELEVAÇÕES  
CORTES**

PROJ. TÉCNICO: ARGAINO	DATA: 17 / 08 / 2017	PROJETO: <b>ARQUITETURA</b>
ESCALAS: INDICADAS	REVISÃO: 01	FOLHA: <b>03</b>
DESENHISTA: AMANDA RIBEIRO	ARQUIVO: 070-D-1616-10-001	<b>05</b>

ESTE PROJETO É PROPRIEDADE INTELECTUAL DE SEUS AUTORES, PODENDO SER UTILIZADO SOMENTE DE ACORDO COM OS LIMITES CONTRATUAIS. PORTANTO É VETADA SUA UTILIZAÇÃO EM PARTE OU NO TODO SEM EXPRESSA AUTORIZAÇÃO DOS MESMOS.

TABELA PARA PLOTAGEM

COR/CÓDIGO	ESPESURA	ALTERAÇÃO
1	0,1	BLACK
2	0,2	BLACK
3	0,3	BLACK
4	0,4	BLACK
5	0,5	BLACK
6	0,6	BLACK

Observações:  
1 - As demais cores não sofrem alterações e devem ser configuradas com espessura de 0,1mm.  
2 - Todas as penas devem conter 100% de pigmentação.