


CORTE AA
ESC: 1100

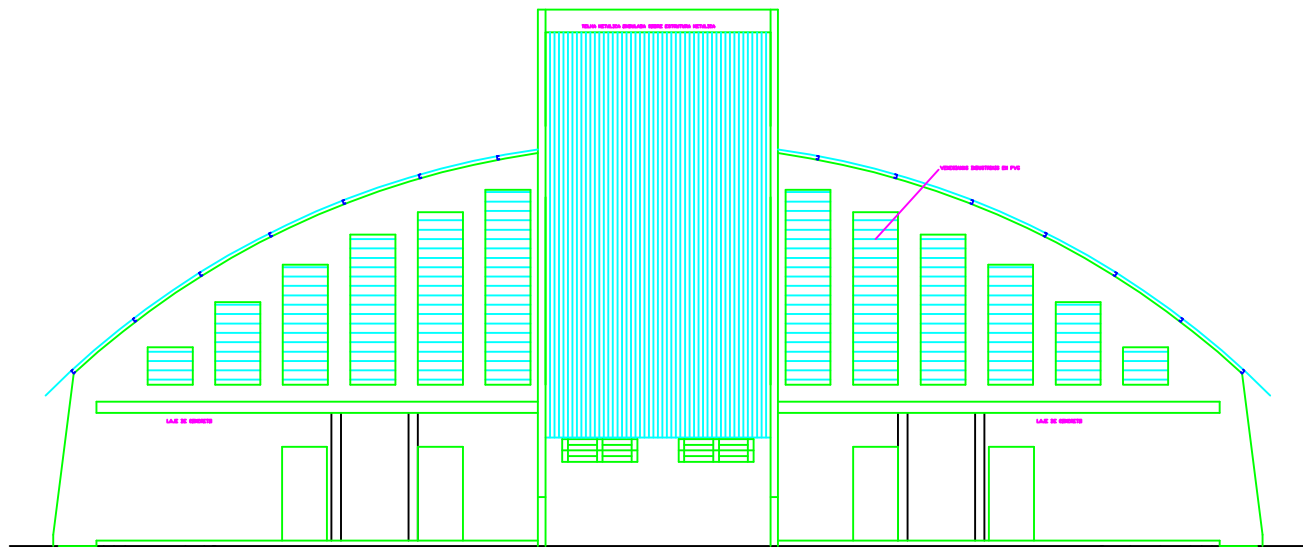

FACHADA FRONTAL
ESC: 1100

CONTROLE DE MATERIAIS DE ACABAMENTO E REVESTIMENTO		
INSTRUÇÃO TÉCNICA 010/01		
PISO	QUADRA, CORREDORES E ARQUIBANCADAS	CLASSE I
	VESTIÁRIOS E DEPOSITO	CLASSE I
	SANITÁRIOS E CAIXAS	CLASSE I
PAREDE	QUADRA, CORREDORES E ARQUIBANCADAS	CLASSE I
	VESTIÁRIOS E DEPOSITO	CLASSE II-A
	SANITÁRIOS E CAIXAS	CLASSE II-A
TETO/FORRO	QUADRA, CORREDORES E ARQUIBANCADAS (COBERTURA)	CLASSE I
	VESTIÁRIOS E DEPOSITO	CLASSE II-A
	SANITÁRIOS E CAIXAS	CLASSE II-A



CLIENTE: PREFEITURA MUNICIPAL DE SANTA CRUZ DA CONCEIÇÃO
 LOCAL: AVENIDA VEREADOR VICTORINO TESSARI, 460
 ASSUNTO: PROJETO DE PROTEÇÃO CONTRA INCÊNDIO
 TÍTULO: FACHADAS GINÁSIO DE ESPORTES
 RESPONSÁVEL TÉCNICO: MARCELO COMIN - CREA: 5060330869
 ESCALA: 1:100 DATA: NOV/2005 DESENHO:

FOLHA
5/6