


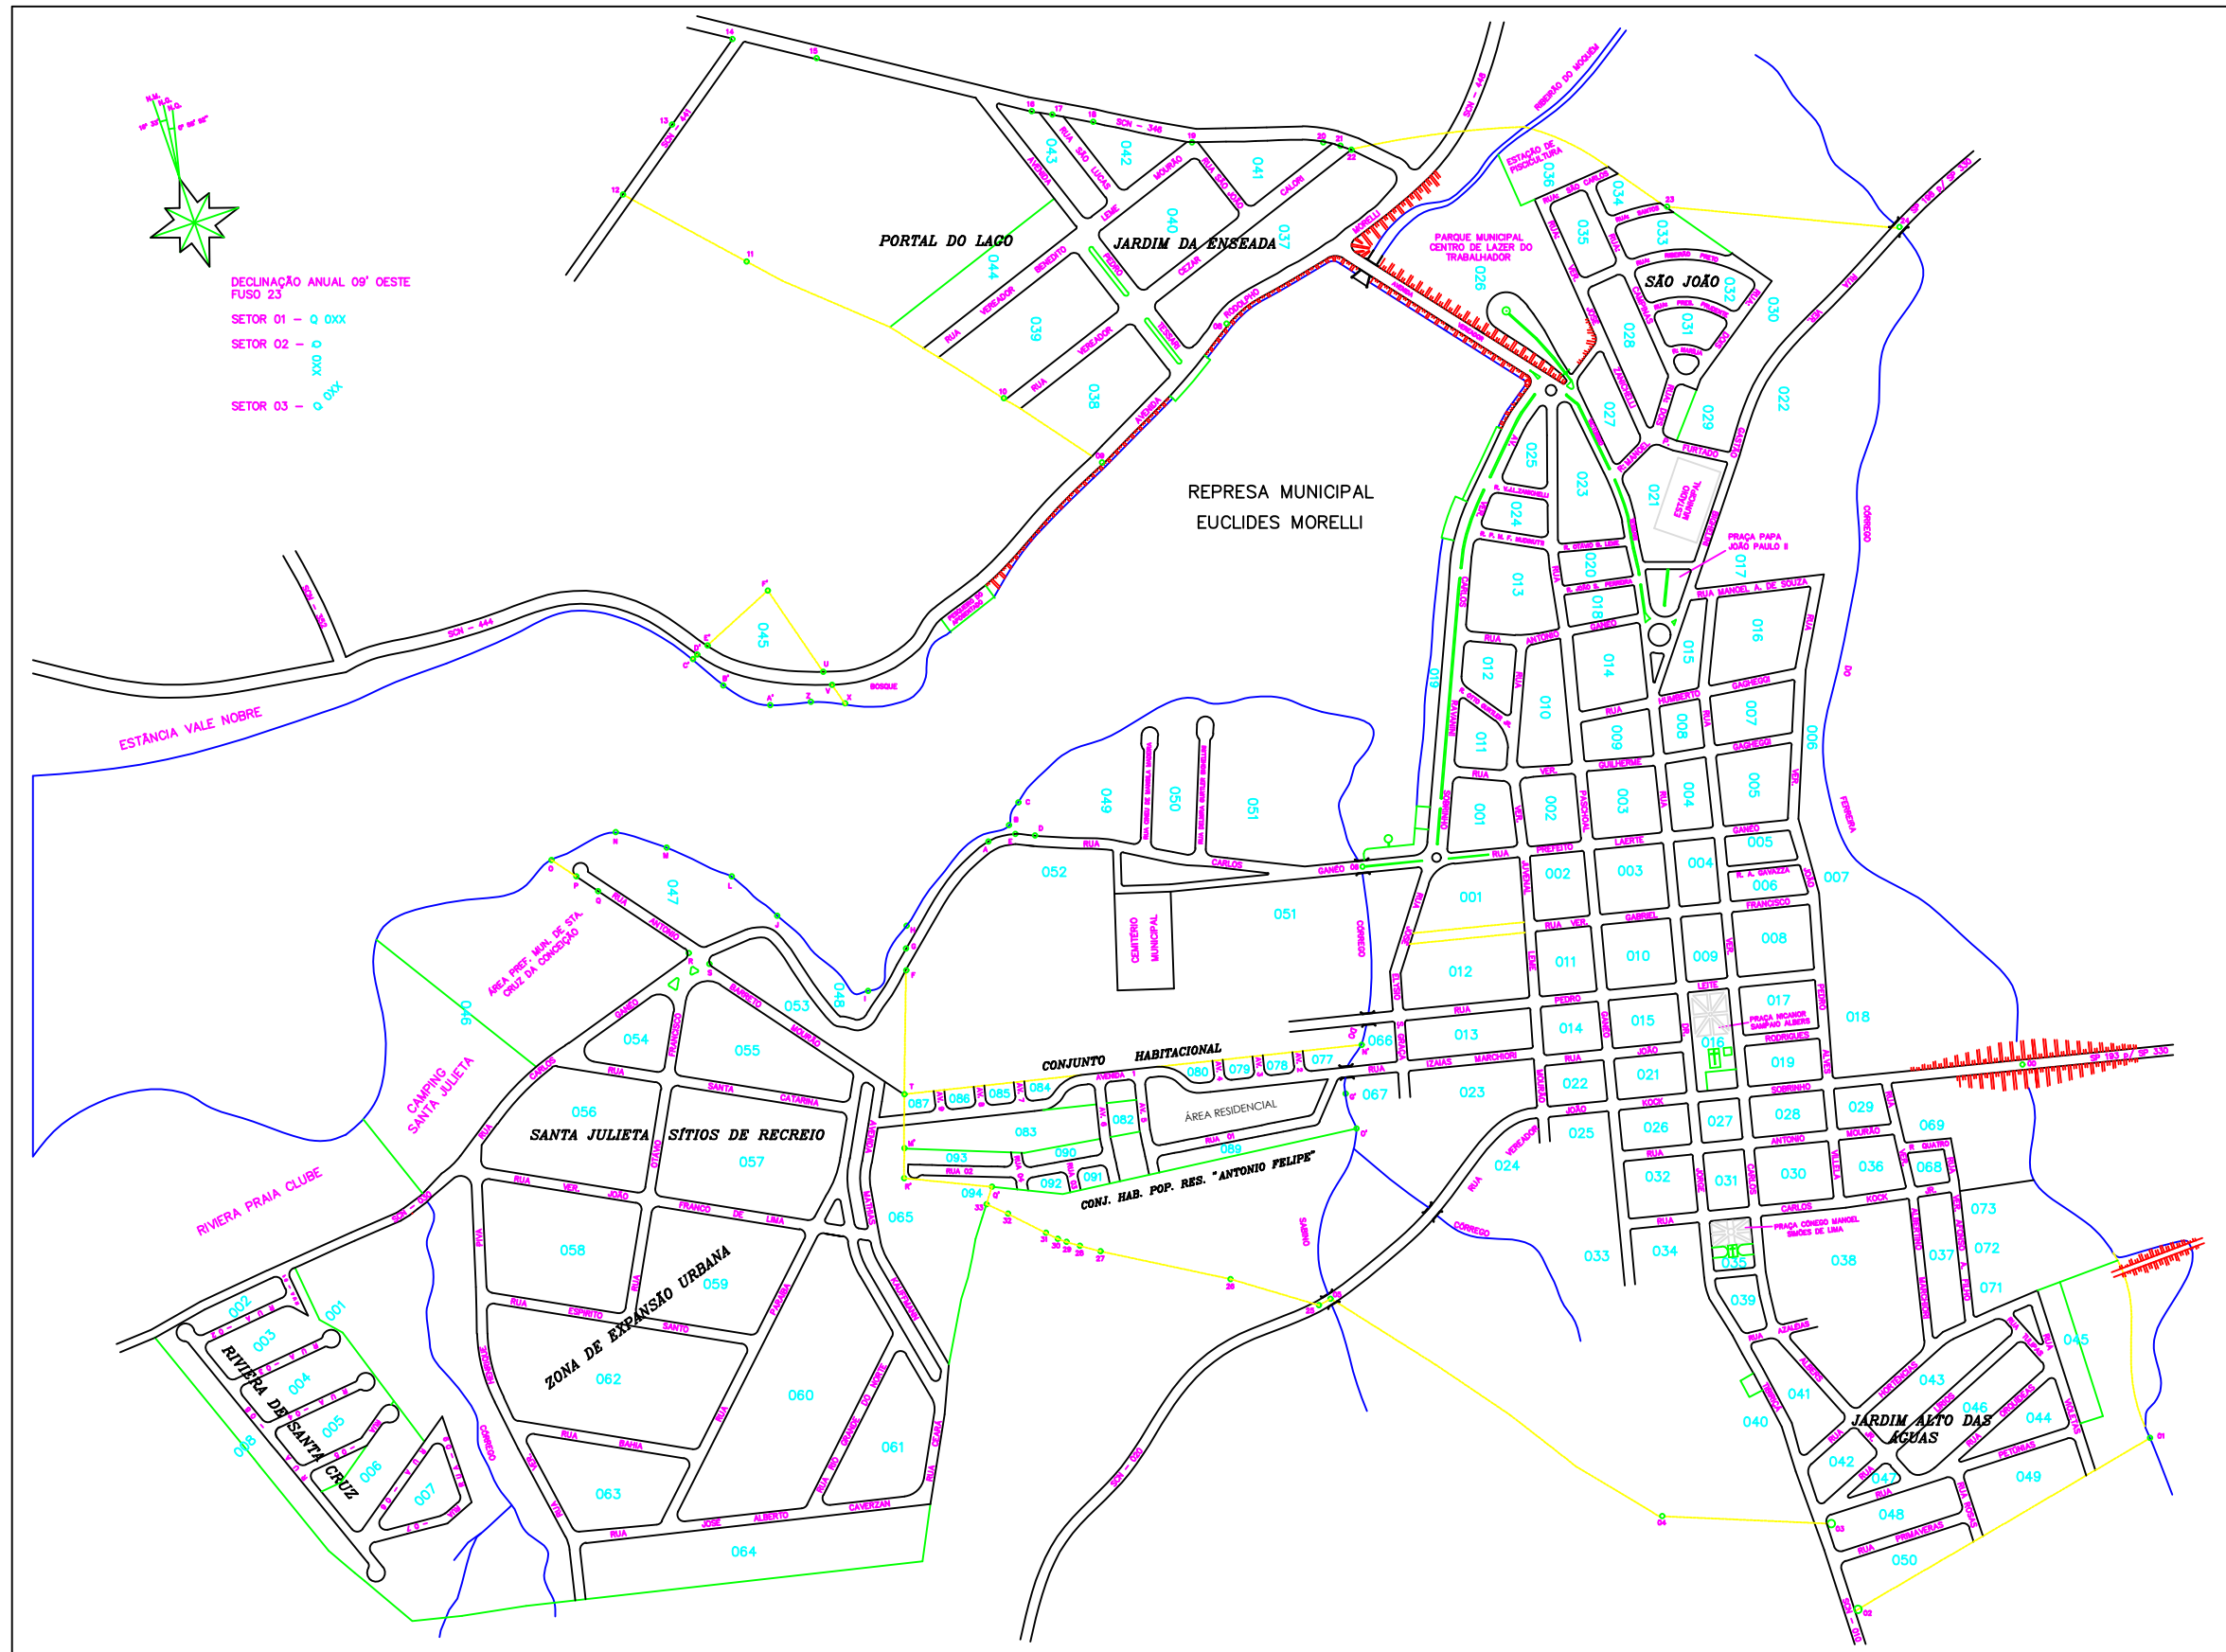

PLANTA DA CIDADE

FOLHA ÚNICA

2018

RECAPEAMENTO EM DIVERSOS TRECHOS DO MUNICÍPIO DE SANTA CRUZ DA CONCEIÇÃO

PREFEITURA MUNICIPAL DE STA. CRUZ DA CONCEIÇÃO



ÁREA PERÍMETRO URBANO:

2.060.436,28 m²

206,043628 ha

85,142 alas. paul.

ESCALA: 1:5000