

NOTA: OS MATERIAIS DEVERÃO SEGUIR AS ESPECIFICAÇÕES CONTIDAS NO MEMORIAL DESCRITIVO.




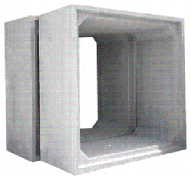


IMAGEM ILUSTRATIVA ADUELA

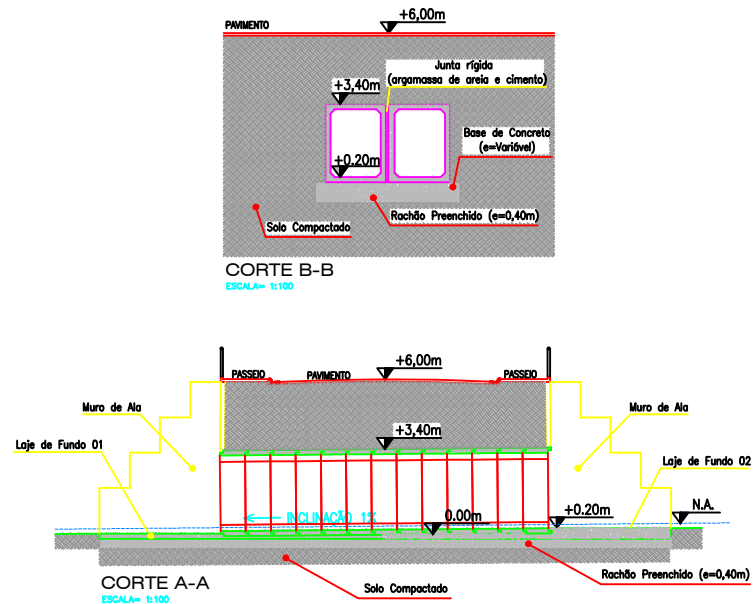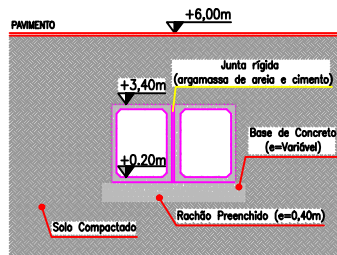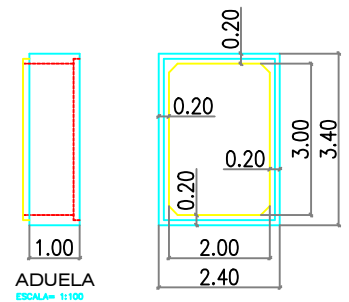

PROJETO COMPLETO

FOLHA ÚNICA

OBRA: RECONSTRUÇÃO DE PONTE SOBRE O CORREGO DO SABINO
 PROP.: PREFEITURA MUNICIPAL DE SANTA CRUZ DA CONCEIÇÃO
 ENDEREÇO: RUA IZAIAS MARCHIORI, CENTRO, SANTA CRUZ DA CONCEIÇÃO/SP
 COMPLEMENTO: LIGAÇÃO DO CENTRO AOS BAIROS CONJUNTO HABITACIONAL ÂNGELA MARIA R. CAPODFIOLIO, RESIDENCIAL ANTÔNIO FELIPE E PARQUE SANTA JULIETA.
 ESCALA: 1:100

SITUAÇÃO SEM ESCALA



PROP.: PREFEITURA MUNICIPAL DE SANTA CRUZ DA CONCEIÇÃO

AUTOR DO PROJETO E RESP. TÉCNICO
 JOSÉ SIDERLEI DENADAI
 ENGENHEIRO CIVIL
 CREA : 0685011258

ÁREAS (m²)

ART : 28027230171673290