







LEGENDA	
	AVENIDA VEREADOR VICTORINO TESSARI
	AVENIDA VEREADOR CARLOS RAVANINI SOBRINHO
	RUA IZAIAS MARCHIORI
	RUA TULIPAS, VIOLETAS E HORTÊNCIAS



**PROJETO DE LOCALIZAÇÃO** FOLHA ÚNICA NOV./2017

Obra: Recapeamento Asfáltico em diversos trechos no município de Santa Cruz da Conceição/SP.

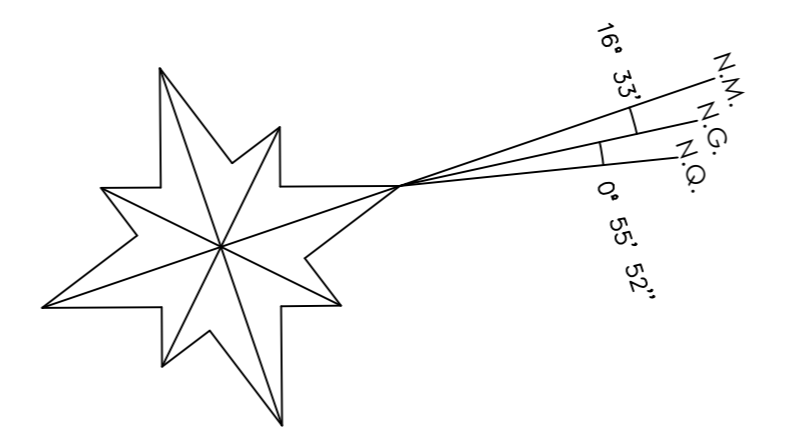Local: Av. Ver. Carlos Ravanini Sobrinho, Av. Ver. Victorino Tessari, Rua Tulipas, Rua Violetas, Rua Hortências e Rua Izaías Marchiori.

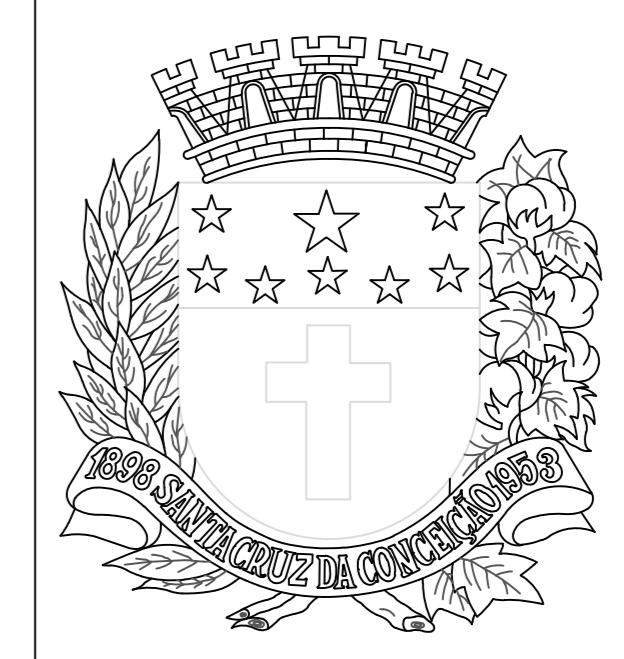

PATRICIA CAPODIFOGLIO LANDGRAF  
PREFEITA MUNICIPAL

PEDRO FIGUEIREDO DE LIMA  
ENGENHEIRO CIVIL  
CREA/SP 5069543194  
ART 28027230172750577

ESCALA: 1:2500