



RUA DR. JORGE
TIBIRIÇÁ

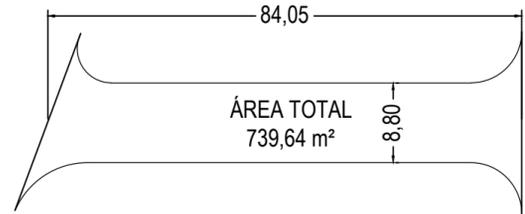

RUA VER. CARLOS
ALBERS JÚNIOR

RUA HORTÊSIAS
sem escala


RUA DR. JORGE
TIBIRIÇÁ

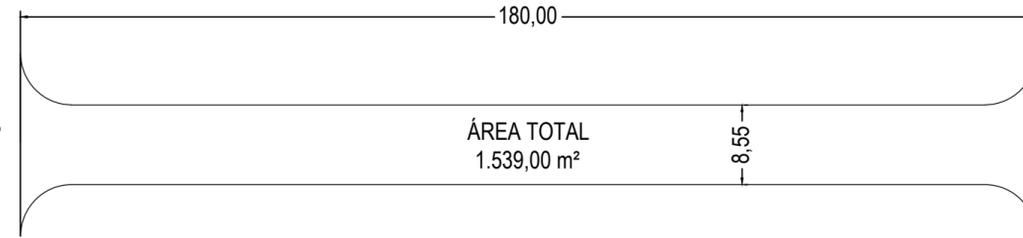

RUA ROSAS

RUA PRIMAVERAS
sem escala


RUA PETÚNIAS

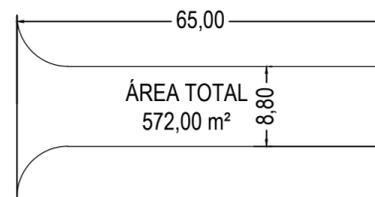

ÁREA PARTICULAR

RUA ROSAS
sem escala


RUA DR. JORGE
TIBIRIÇÁ

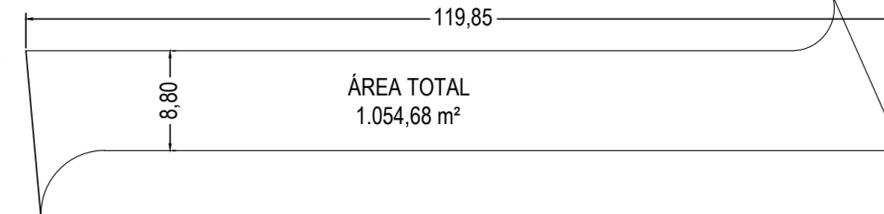

RUA VER. CARLOS
ALBERS JÚNIOR


RUA PETÚNIAS
sem escala

RUA AZALÉIAS

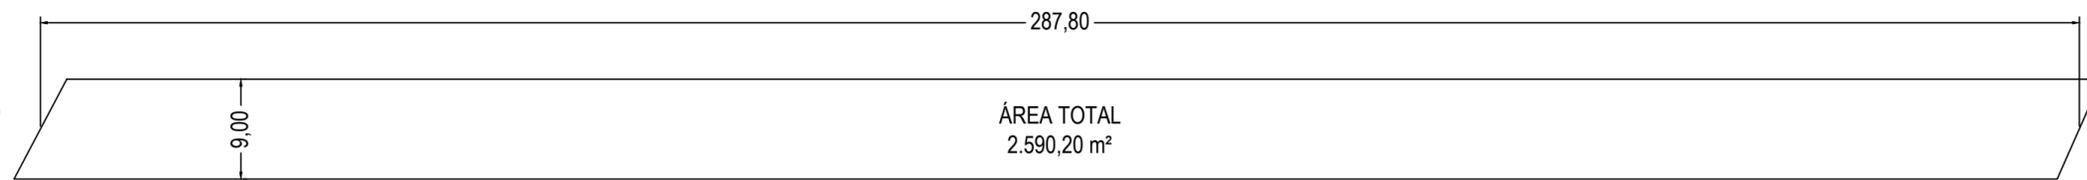

RUA PETÚNIAS

RUA VEREADOR CARLOS ALBERS JUNIOR
sem escala

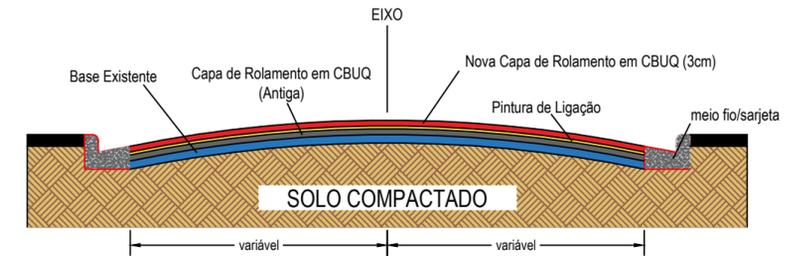

SEÇÃO TRANSVERSAL - RECAPEAMENTO ASFÁLTICO
sem escala

PROJETO BÁSICO

EXECUÇÃO DE RECAPEAMENTO ASFÁLTICO NAS
RUAS ROSAS, PRIMAVERA, VEREADOR CARLOS
ALBERS JUNIOR, HORTÊNSIAS E RUA PETÚNIAS

PREFEITURA MUNICIPAL DE SANTA CRUZ DA CONCEIÇÃO



PEDRO FIGUEIREDO DE LIMA
ENGENHEIRO CIVIL
CREA/SP 5069543194
ART 28027230221461871

CARLOS EDUARDO ARANHA DE ALBUQUERQUE
PREFEITO MUNICIPAL