




ELEVÇÃO FRONTAL  
ESCALA 1:100

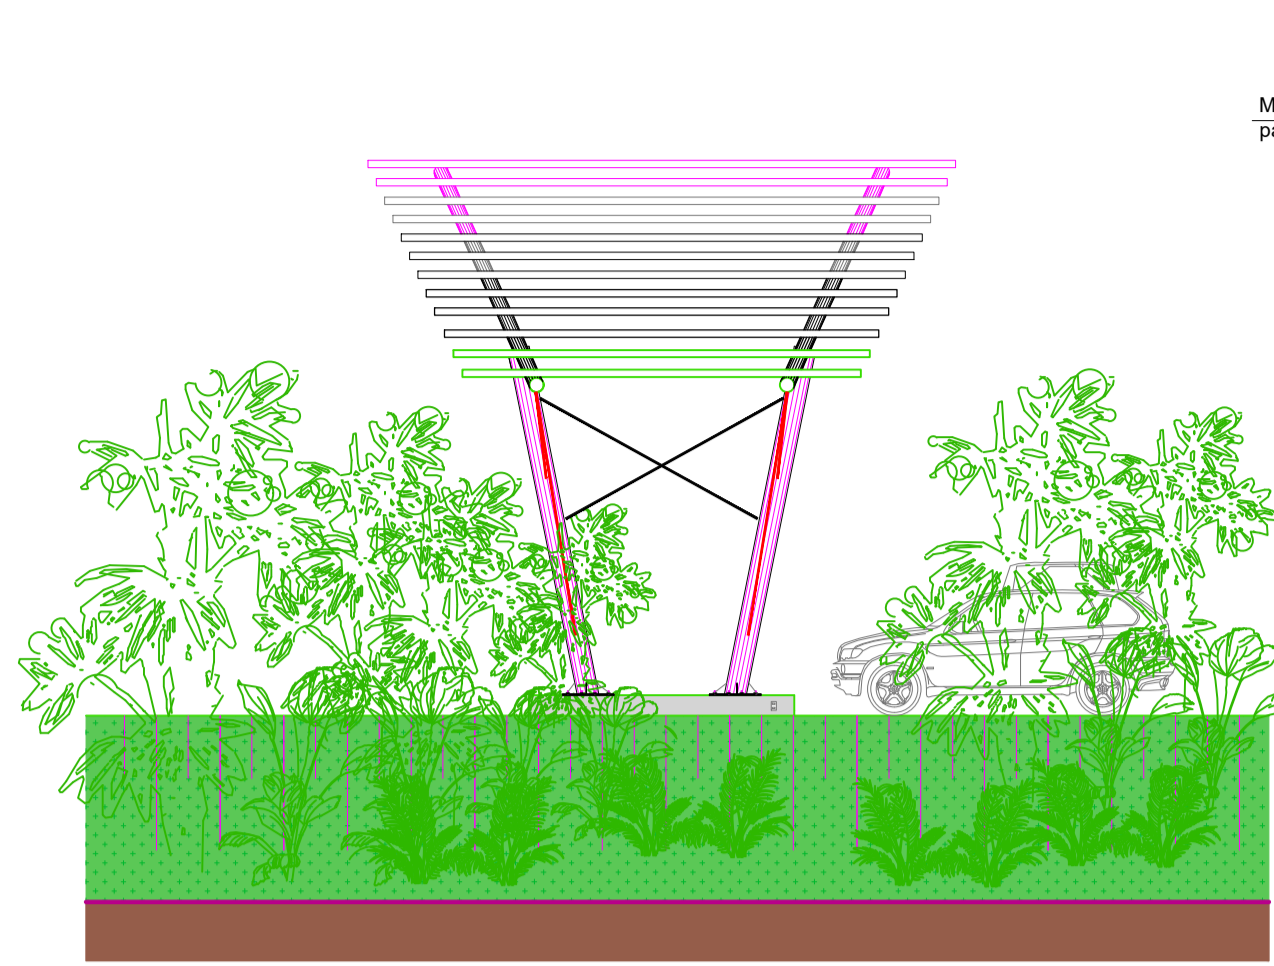


ELEVÇÃO LATERAL  
ESCALA 1:100

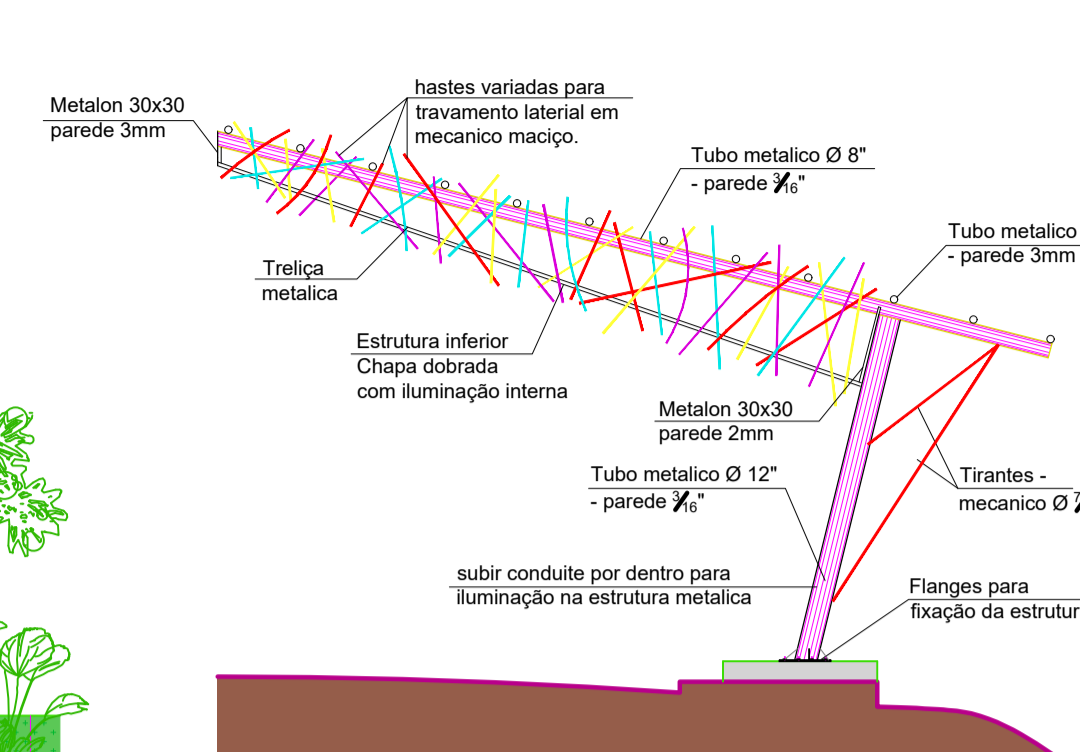

ESTRUTURA - MATERIAIS  
ESCALA 1:100

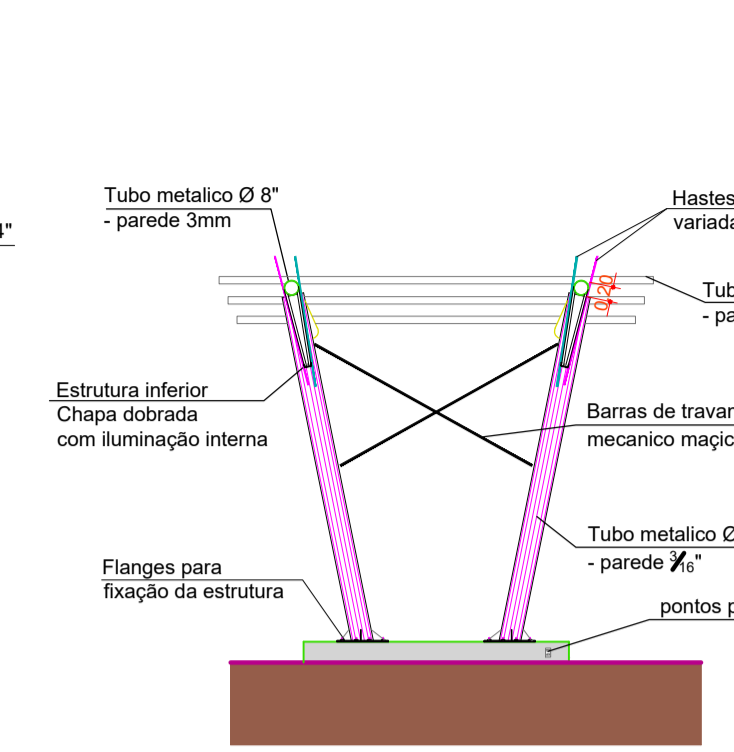


ESTRUTURA - MATERIAIS  
ESCALA 1:100

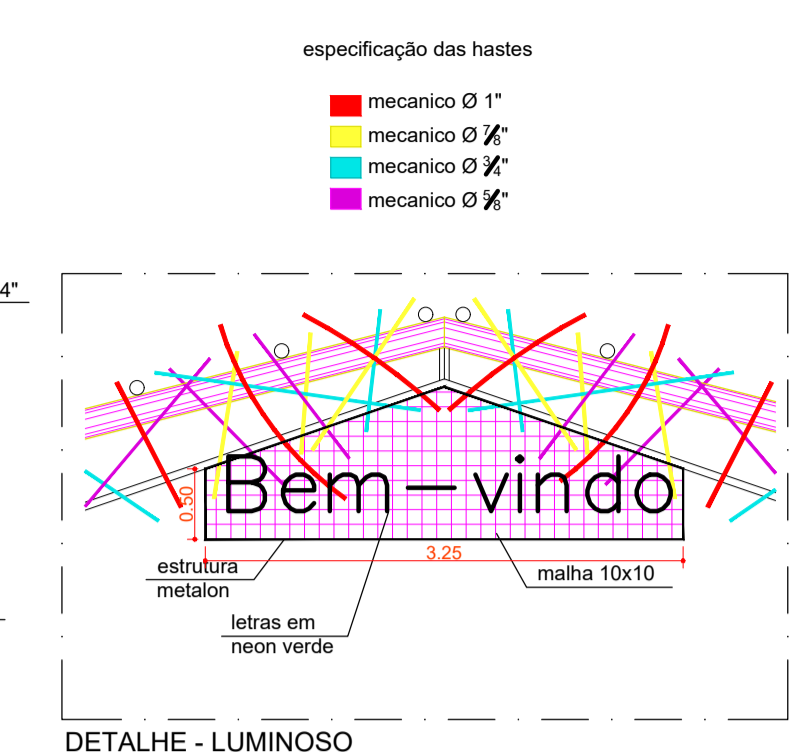


DETALHE - LUMINOSO  
SEM ESCALA


- especificação das hastes
- mecânico Ø 1"
  - mecânico Ø 1 1/2"
  - mecânico Ø 2"
  - mecânico Ø 2 1/2"

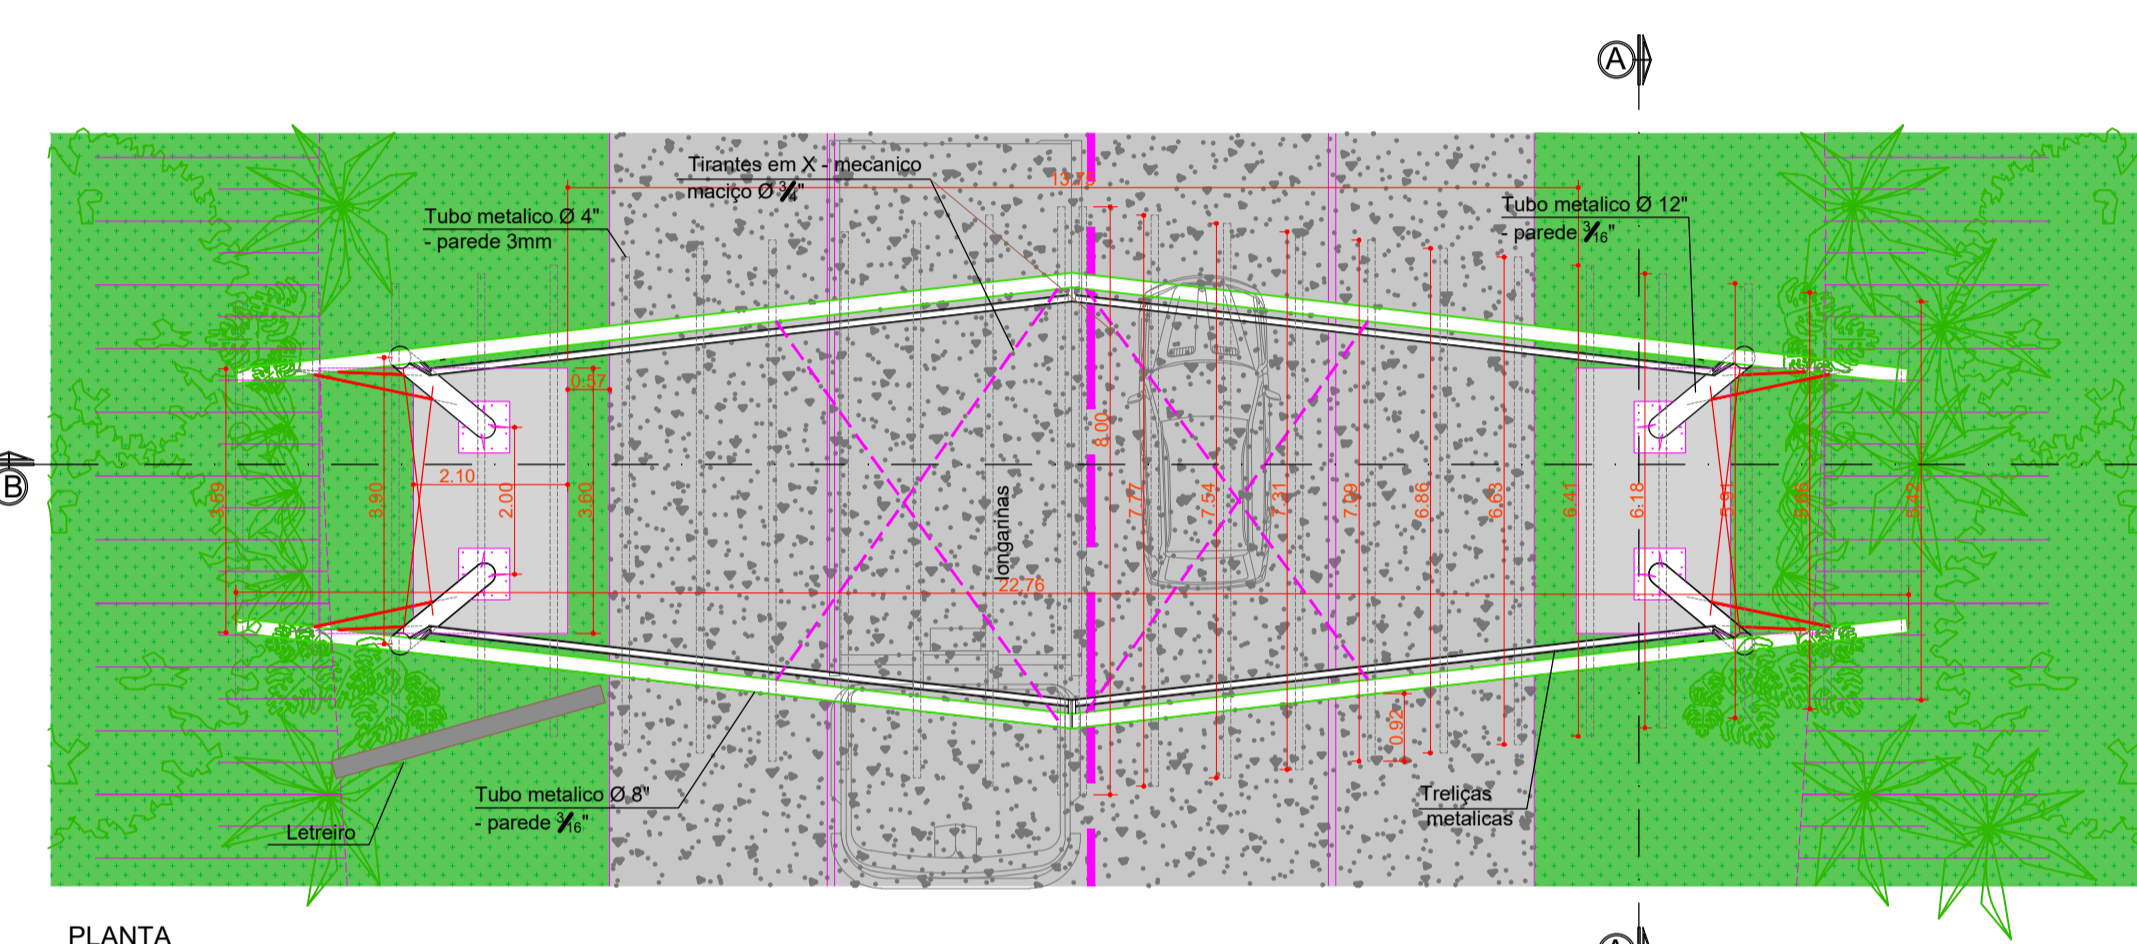


PLANTA  
ESCALA 1:100

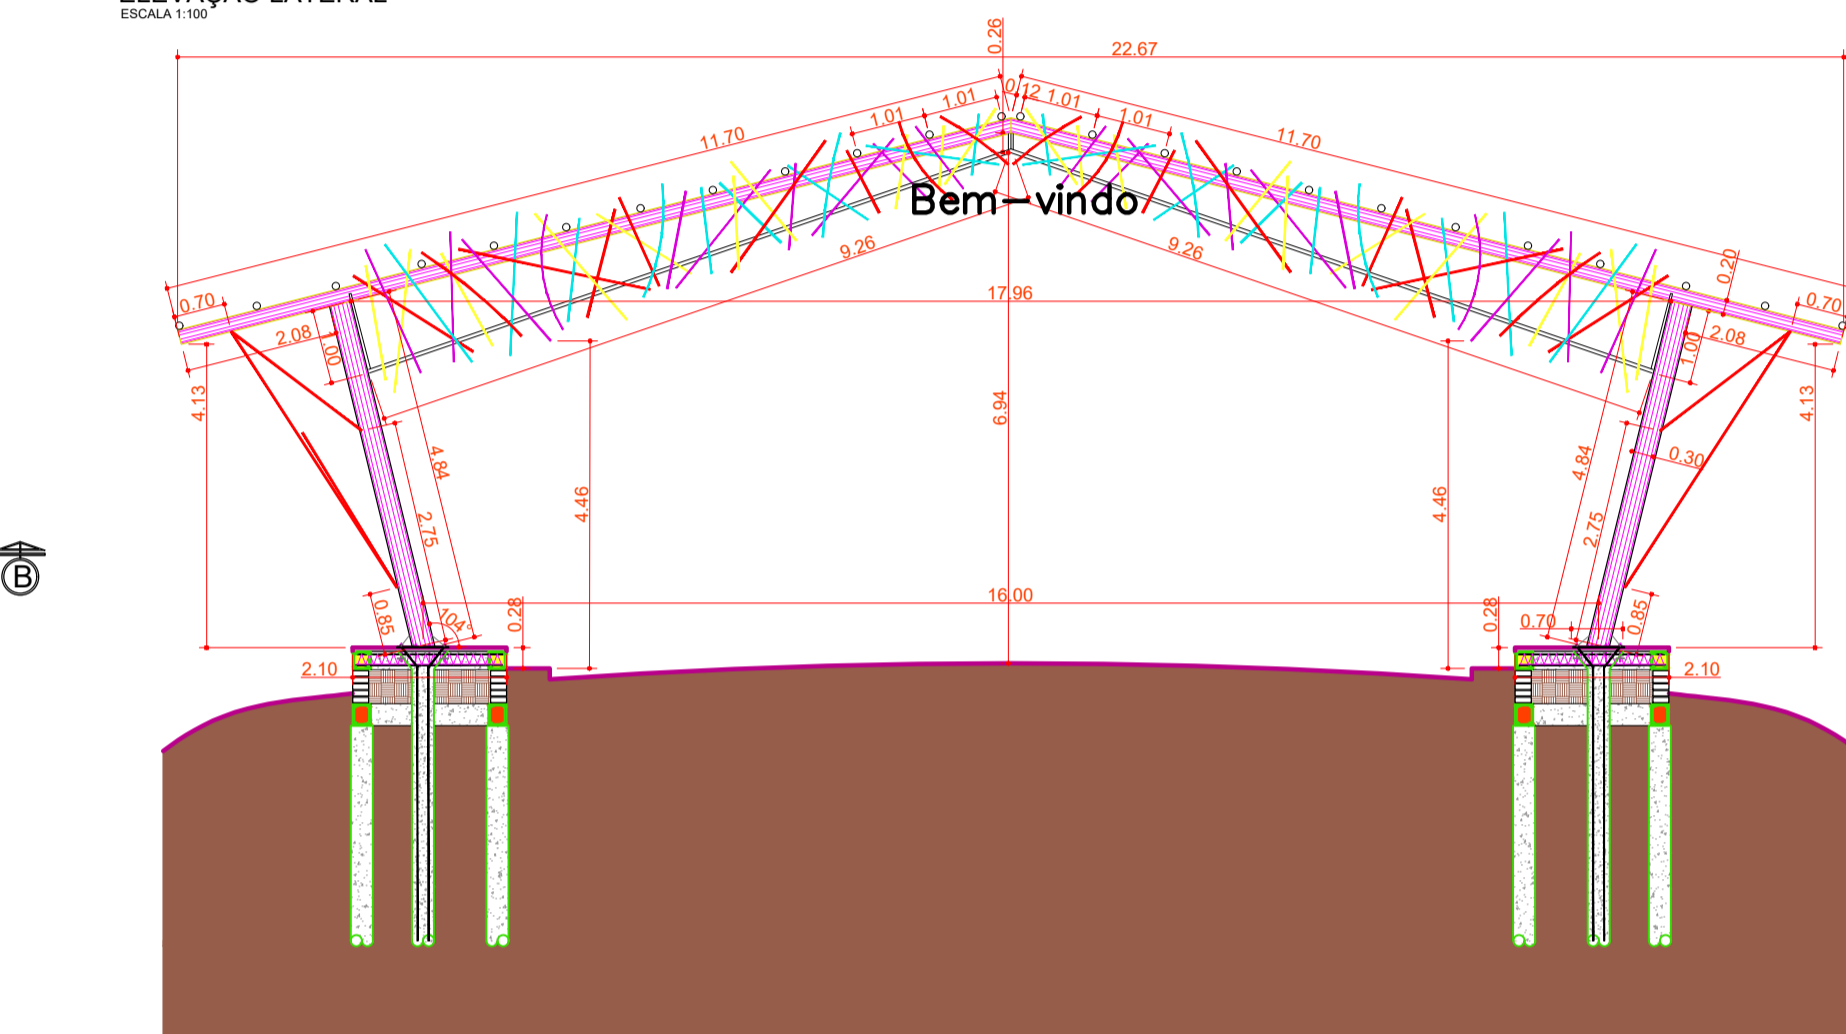


CORTE BB  
ESCALA 1:100

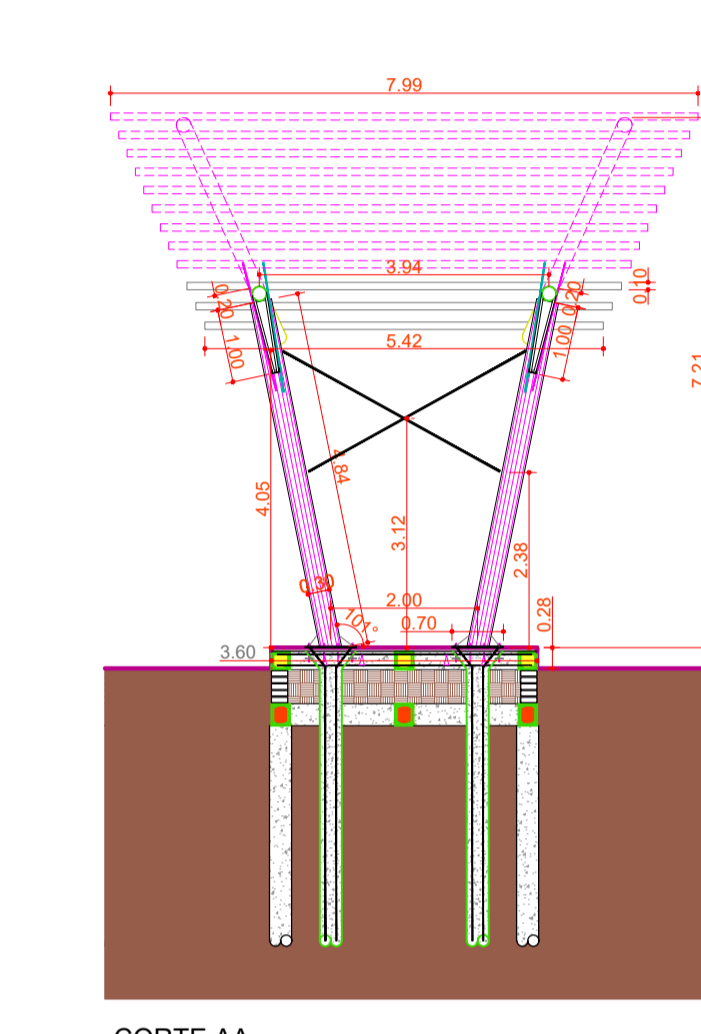


CORTE AA  
ESCALA 1:100

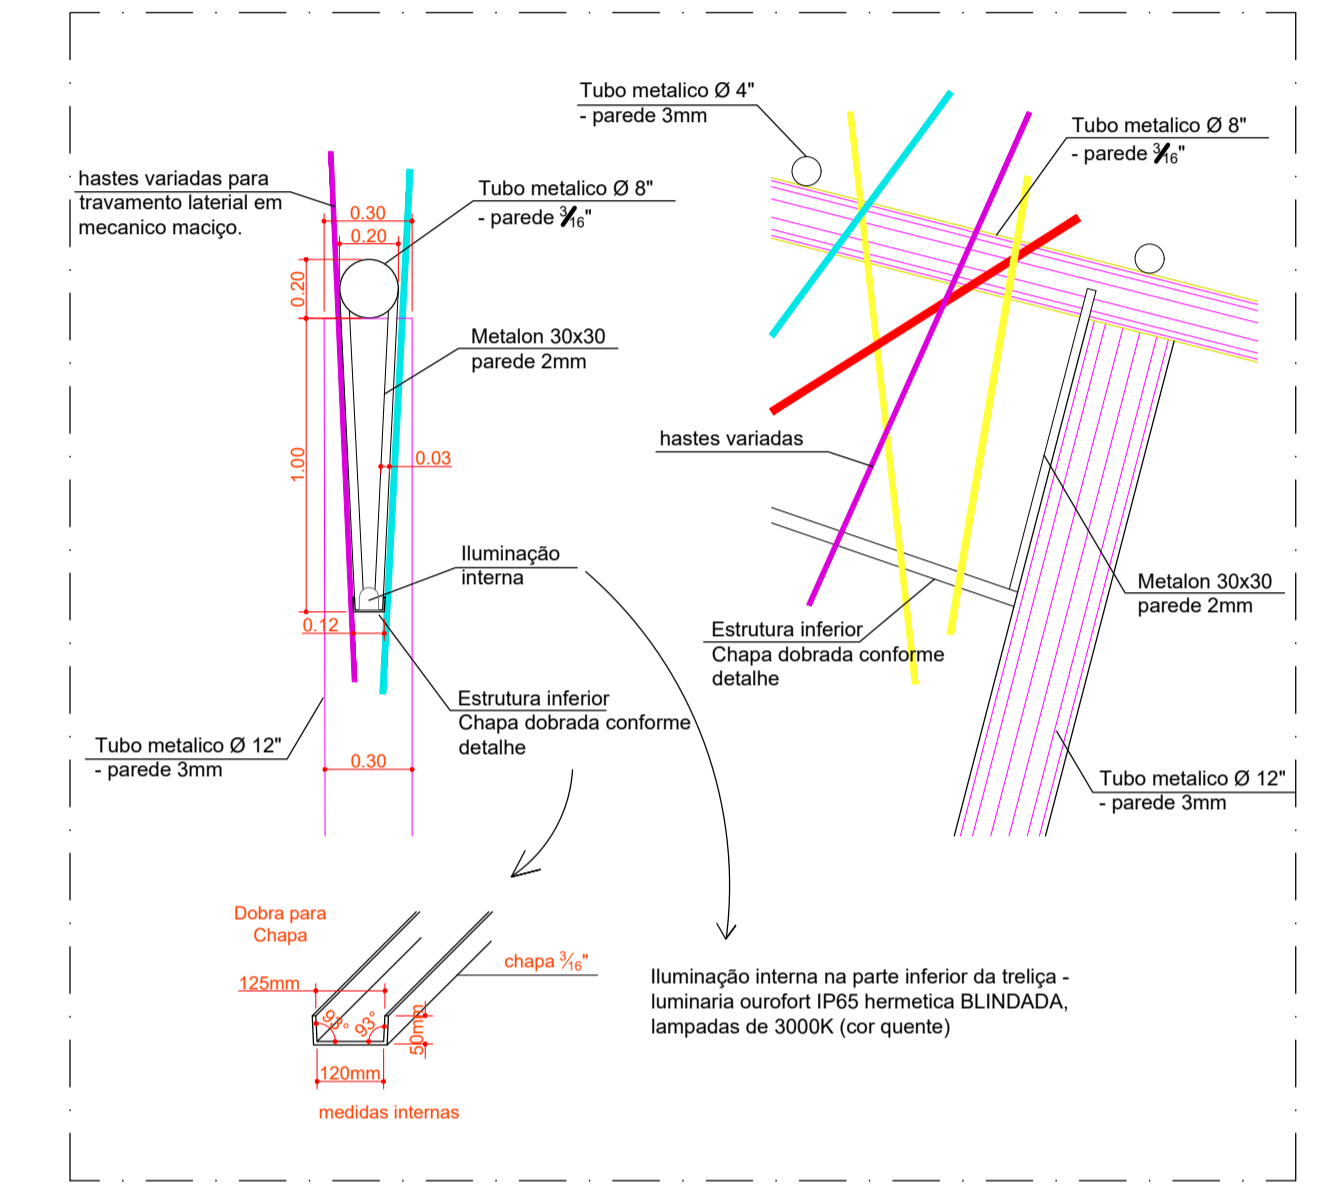


DETALHE - TRELIÇA METÁLICA  
SEM ESCALA

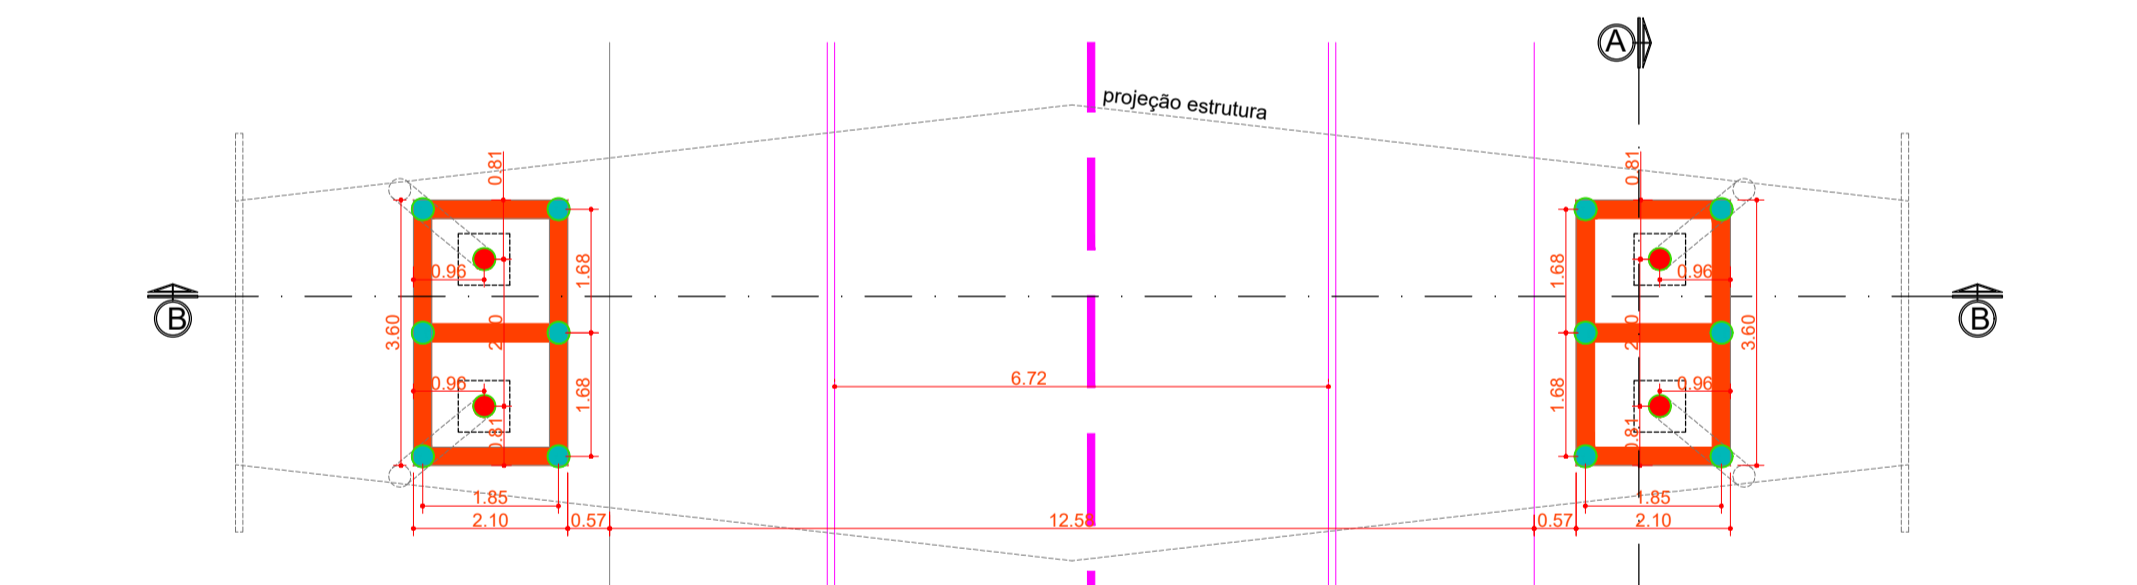


MARCAÇÃO DA FUNDAÇÃO  
BALDRAME INFERIOR  
ESCALA 1:100

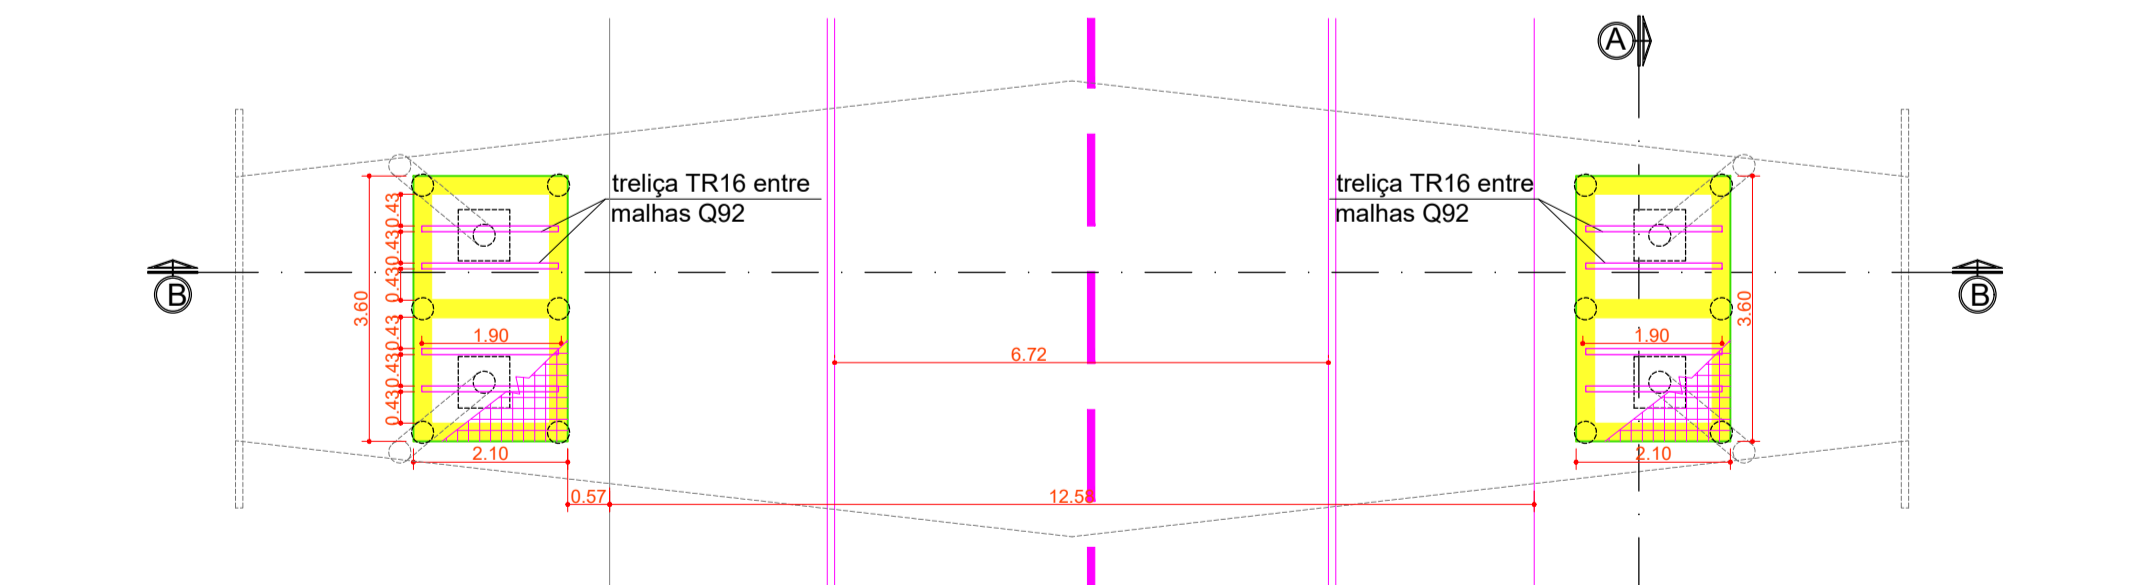

MARCAÇÃO DA FUNDAÇÃO  
BALDRAME SUPERIOR  
ESCALA 1:100

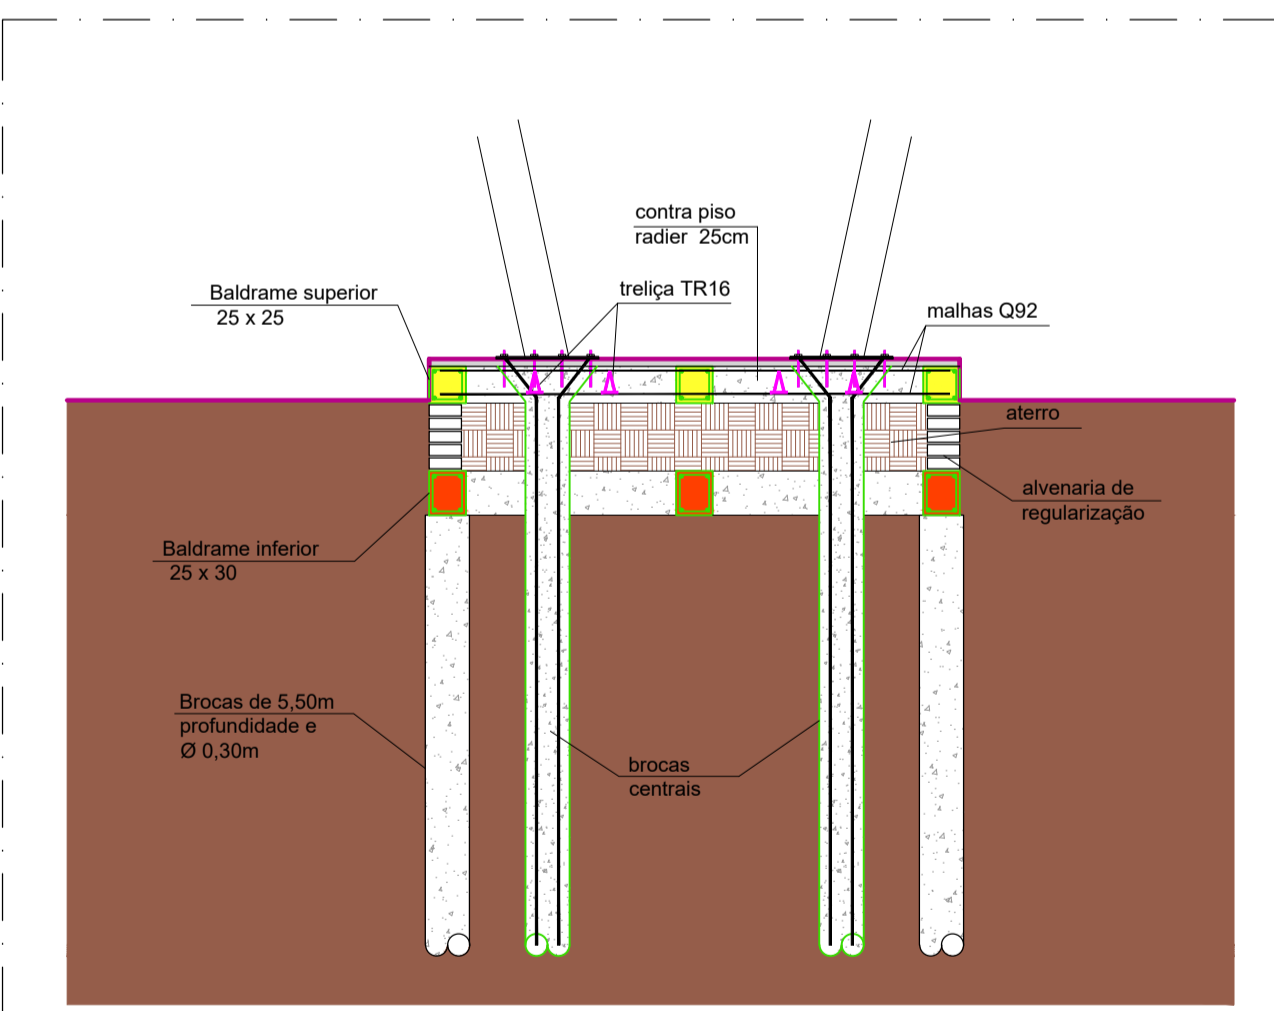


DETALHE FUNDAÇÃO - CORTE AA  
SEM ESCALA

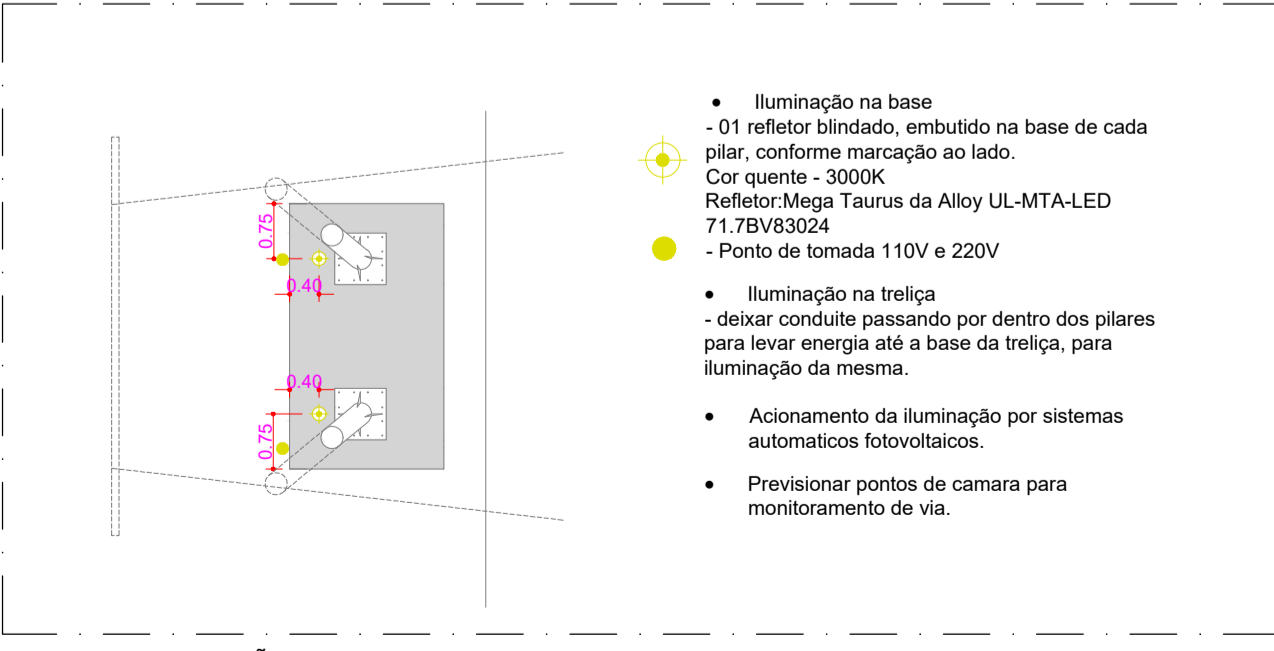


DETALHE ILUMINAÇÃO  
SEM ESCALA


- Iluminação na base
  - 01 refletor blindado, embudado na base de cada pilar, conforme marcação ao lado.
  - Cor quente - 3000K
  - Refletor Mega Taurus da Alloy UL-MTA-LED 71.78V63024
  - Ponto de tomada 110V e 220V
- Iluminação na treliça
  - deixar condute passando por dentro dos pilares para levar energia até a base da treliça, para iluminação da mesma.
- Acionamento da iluminação por sistemas automáticos fotovoltaicos.
- Previsão pontos de camera para monitoramento de via.

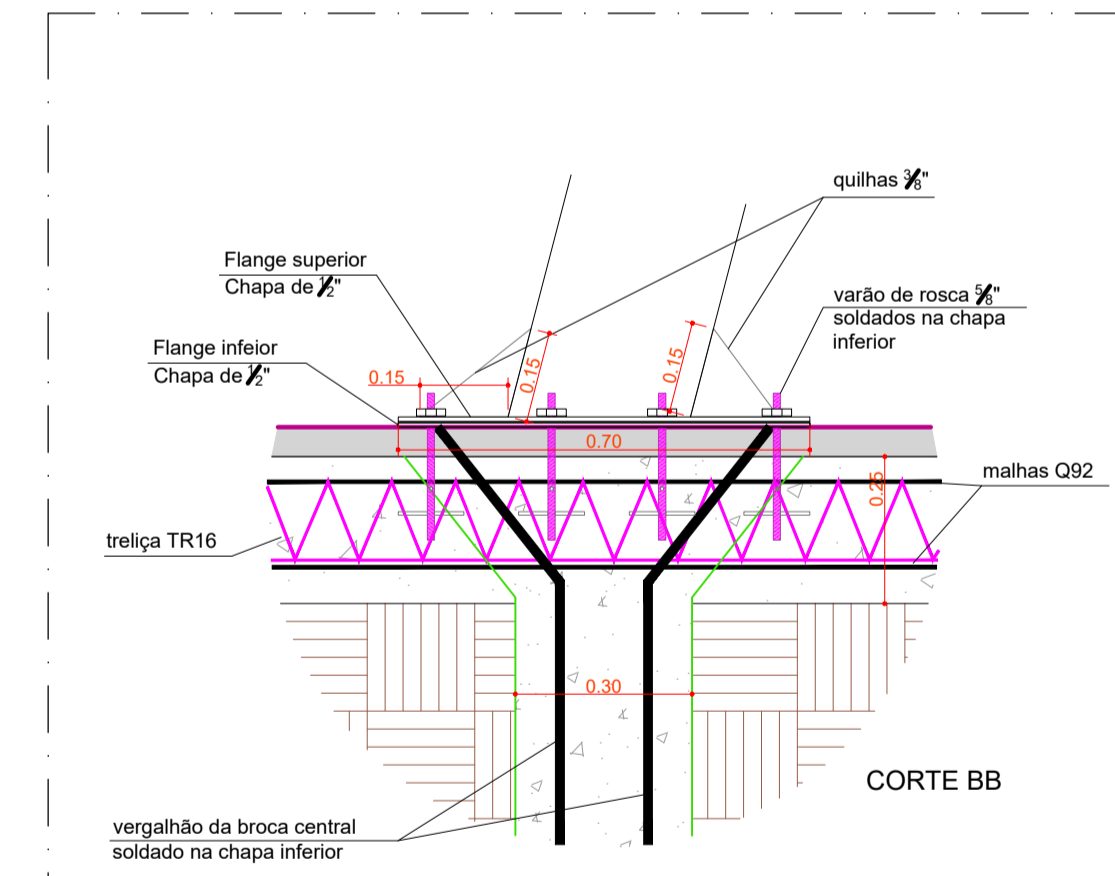

CORTE BB

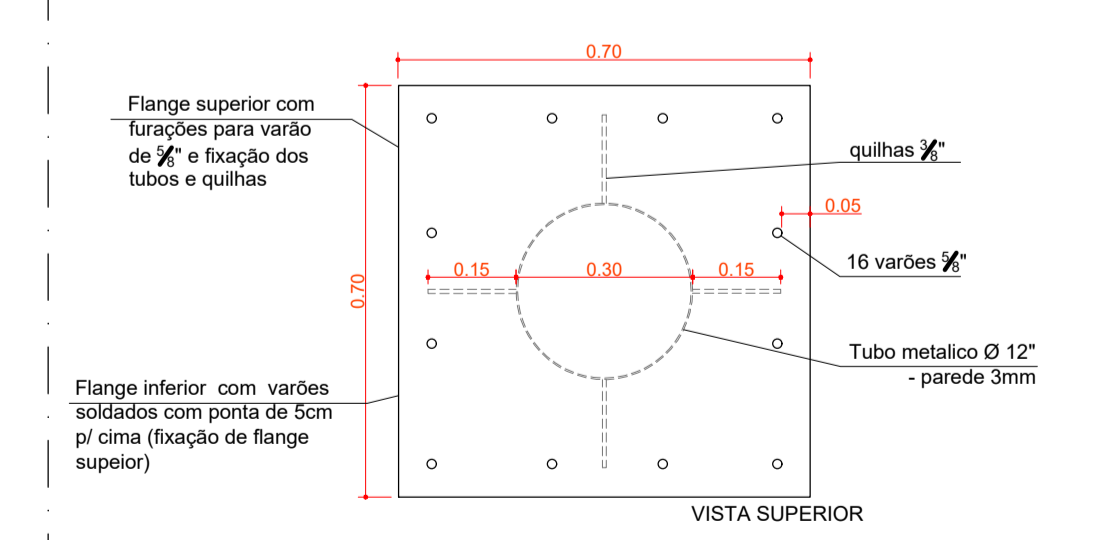

VISTA SUPERIOR

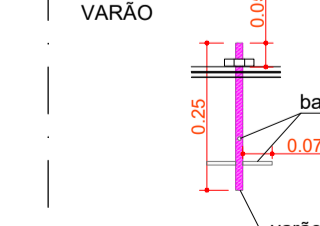

DETALHE FLANGE  
SEM ESCALA

**PROJETO DE CONSTRUÇÃO**

PLANTA-FACHADA-CORTES-COBERTURA-FUNDAÇÃO-QUADRO DE ÁREAS

FOLHA 01/02

---

OBRA: PROJETO PORTAL ENTRADA DA CIDADE  
 PROP: PREFEITURA MUNICIPAL DE SANTA CRUZ DA CONCEIÇÃO  
 LOCAL: RUA VEREADOR JOÃO KINOCK SOBRINHO, EM CONTINUIDADE COM A SP193 PARA SP 330 - SANTA CRUZ DA CONCEIÇÃO/SP

---

**LOCALIZAÇÃO**  
SEM ESCALA

**DECLARAÇÃO**

DECLARO QUE A APROVAÇÃO DESTES PROJETO POR PARTE DA PREFEITURA NÃO IMPLICA NO RECONHECIMENTO DE PROPRIEDADE DO TERRENO

PREFEITURA MUNICIPAL DE SANTA CRUZ DA CONCEIÇÃO  
 Carlos Eduardo Aranha de Albuquerque  
 Prefeito Municipal

AUTOR DO PROJETO

PEDRO FIGUEIREDO DE LIMA  
 Engenheiro Civil  
 CREA/SP 5069543194

---

**APROVAÇÃO:**

ESCALA - INDICADA

REVISÃO -

REVISÃO -