



ELEVACÃO FRONTAL
ESCALA 1:100

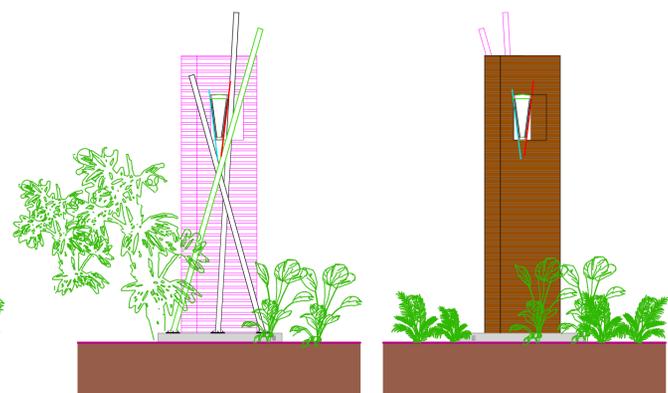


ELEVACÃO LATERAL ESQUERDA
ESCALA 1:100


ELEVACÃO LATERAL DIREITA
ESCALA 1:100

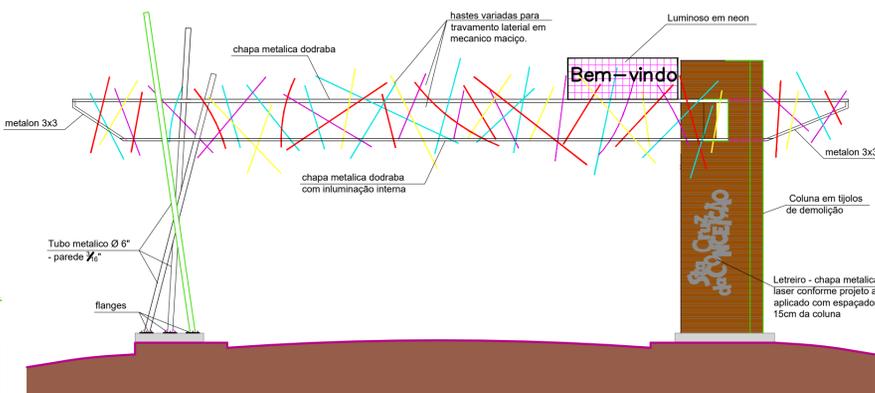


ESTRUTURA - MATERIAIS
ESCALA 1:100

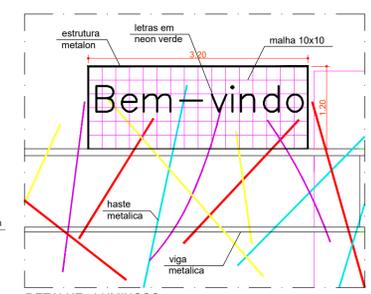


DETALHE - LUMINOSO
SEM ESCALA

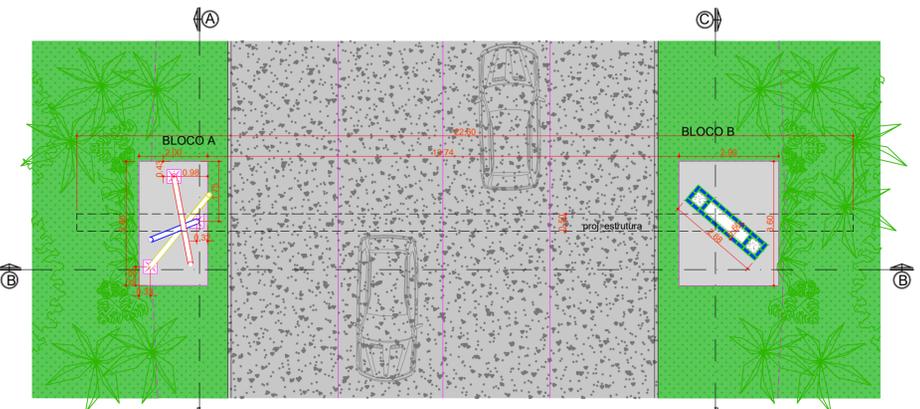


PLANTA
ESCALA 1:100

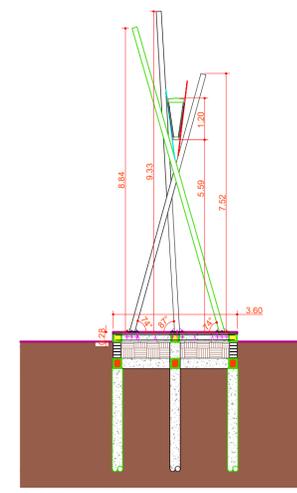

CORTE AA - BLOCO A
ESCALA 1:100

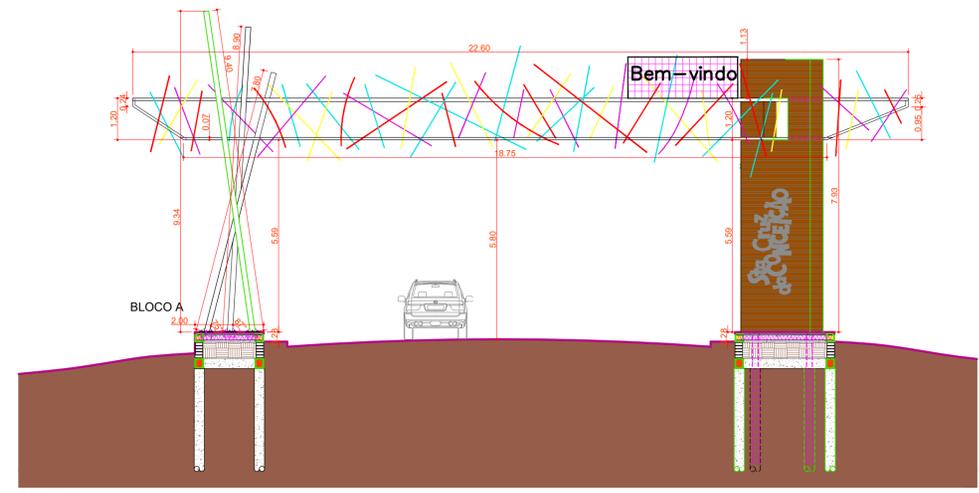

CORTE BB
ESCALA 1:100

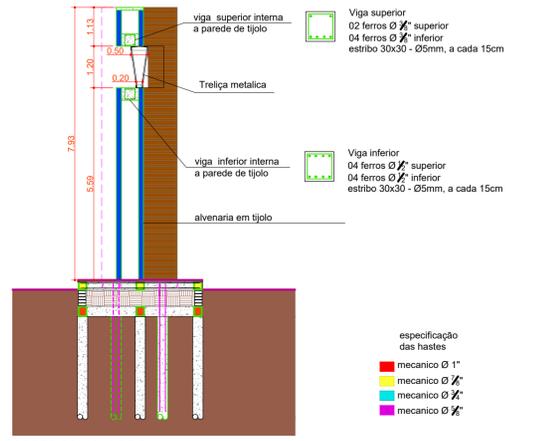


CORTE CC - BLOCO B
ESCALA 1:100

- especificação das hastes
- mecanico Ø 1"
 - mecanico Ø 1 1/2"
 - mecanico Ø 2"
 - mecanico Ø 2 1/2"




MARCAÇÃO DA FUNDAÇÃO BALDRAME INFERIOR
ESCALA 1:100

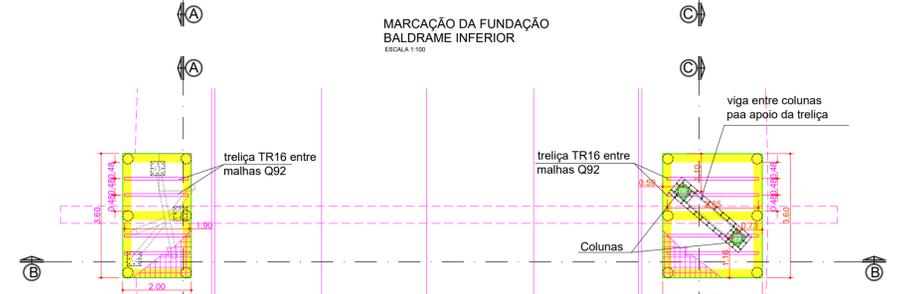


MARCAÇÃO DA FUNDAÇÃO BALDRAME SUPERIOR
ESCALA 1:100


- Baldrame inferior 25 x 30
04 ferros Ø 1 1/2"
estribo 15 x 25 - Ø5mm, a cada 15cm
- Baldrame superior 25 x 25
04 ferros Ø 1 1/2"
estribo 15 x 15 - Ø5mm, a cada 15cm
- Brocas Ø 30cm - profundidade de 5,50m
04 ferros Ø 1 1/2"
estribo 17 x 17 - Ø5mm, a cada 15cm
- Brocas Ø 30cm - profundidade de 5,50m
06 ferros Ø 1 1/2"
estribo 17 x 17 - Ø5mm, a cada 15cm
- Colunas 30x30
06 ferros Ø 1 1/2"
estribo 23 x 23 - Ø5mm, a cada 15cm

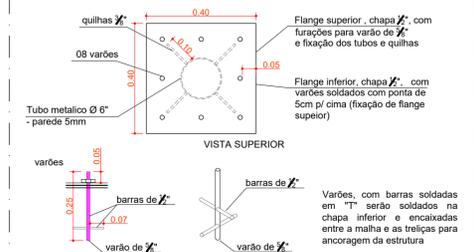


DETALHE FLANGE
SEM ESCALA

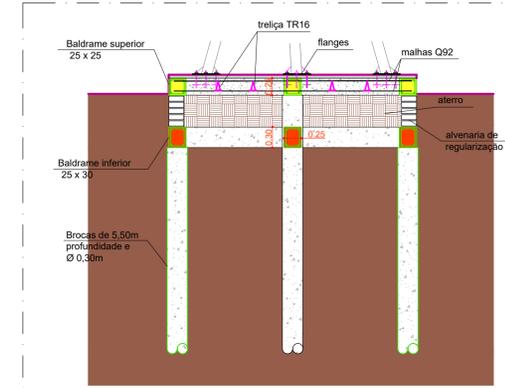


DETALHE FUNDAÇÃO BLOCO A - CORTE AA
SEM ESCALA

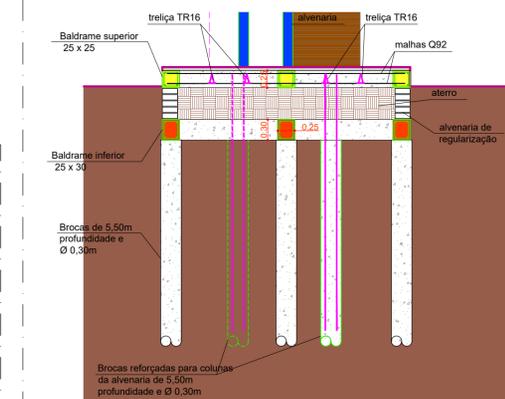

DETALHE FUNDAÇÃO BLOCO B - CORTE CC
SEM ESCALA

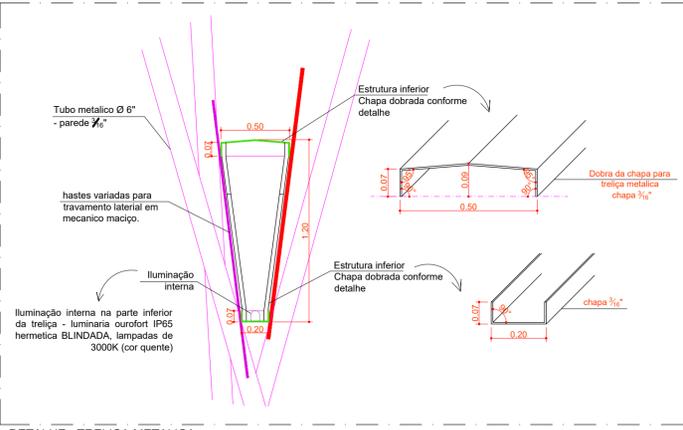

DETALHE - TRELIÇA METÁLICA
SEM ESCALA

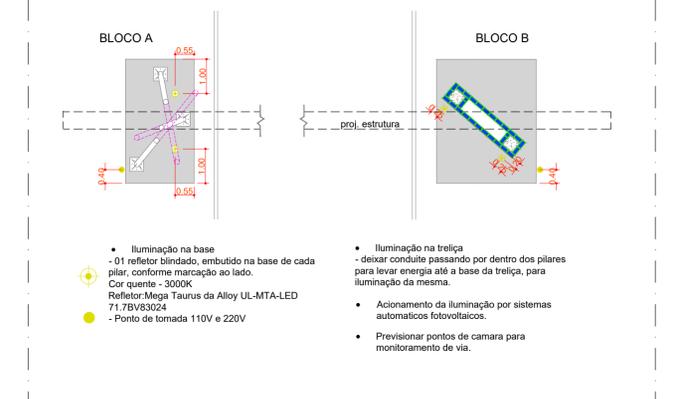


DETALHE - ILUMINAÇÃO
SEM ESCALA

PROJETO DE CONSTRUÇÃO
PLANTA-FACHADA-CORTES-COBERTURA-FUNDAÇÃO-QUADRO DE ÁREAS

FOLHA
02/02

OBRA: PROJETO PORTAL ENTRADA DA CIDADE
PROP.: PREFEITURA MUNICIPAL DE SANTA CRUZ DA CONCEIÇÃO
LOCAL: RUA VEREADOR GASTÃO BIGUELINI, EM CONTINUIDADE COM A SP198
PARA SP 330 - SANTA CRUZ DA CONCEIÇÃO/SP

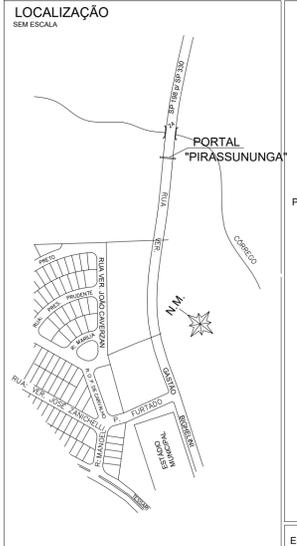

DECLARAÇÃO
DECLARO QUE A APROVAÇÃO DESTES PROJETOS
POR PARTE DA PREFEITURA NÃO IMPLICA NO
RECONHECIMENTO DE PROPRIEDADE DO TERRENO

PROPRIETÁRIO

PREFEITURA MUNICIPAL DE SANTA CRUZ DA CONCEIÇÃO
Carlos Eduardo Aranha de Albuquerque
Prefeito Municipal

AUTOR DO PROJETO

PEDRO FIGUEIREDO DE LIMA
Engenheiro Civil
CREA/SP 5069543194

APROVAÇÃO:

ESCALA - INDICADA

REVISÃO -

REVISÃO -