

## SINALIZAÇÃO VIÁRIA HORIZONTAL NAS RUAS VEREADOR GASTÃO BIGHELLINI E AVENIDA VICTORINO TESSARI





PREFEITURA MUNICIPAL DE SANTA CRUZ DA CONCEIÇÃO

ESCALA: INDICADA



CARLOS EDUARDO ARANHA DE ALBUQUERQUE  
PREFEITO MUNICIPAL

PEDRO FIGUEIREDO DE LIMA  
ENGENHEIRO CIVIL  
CREA/SP: 5069543194

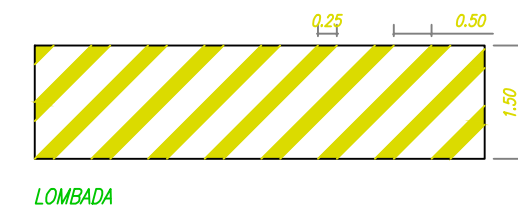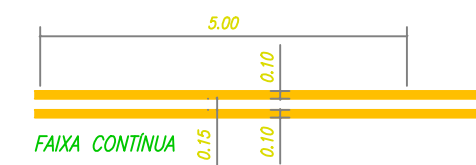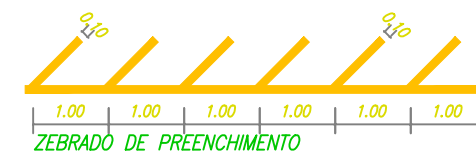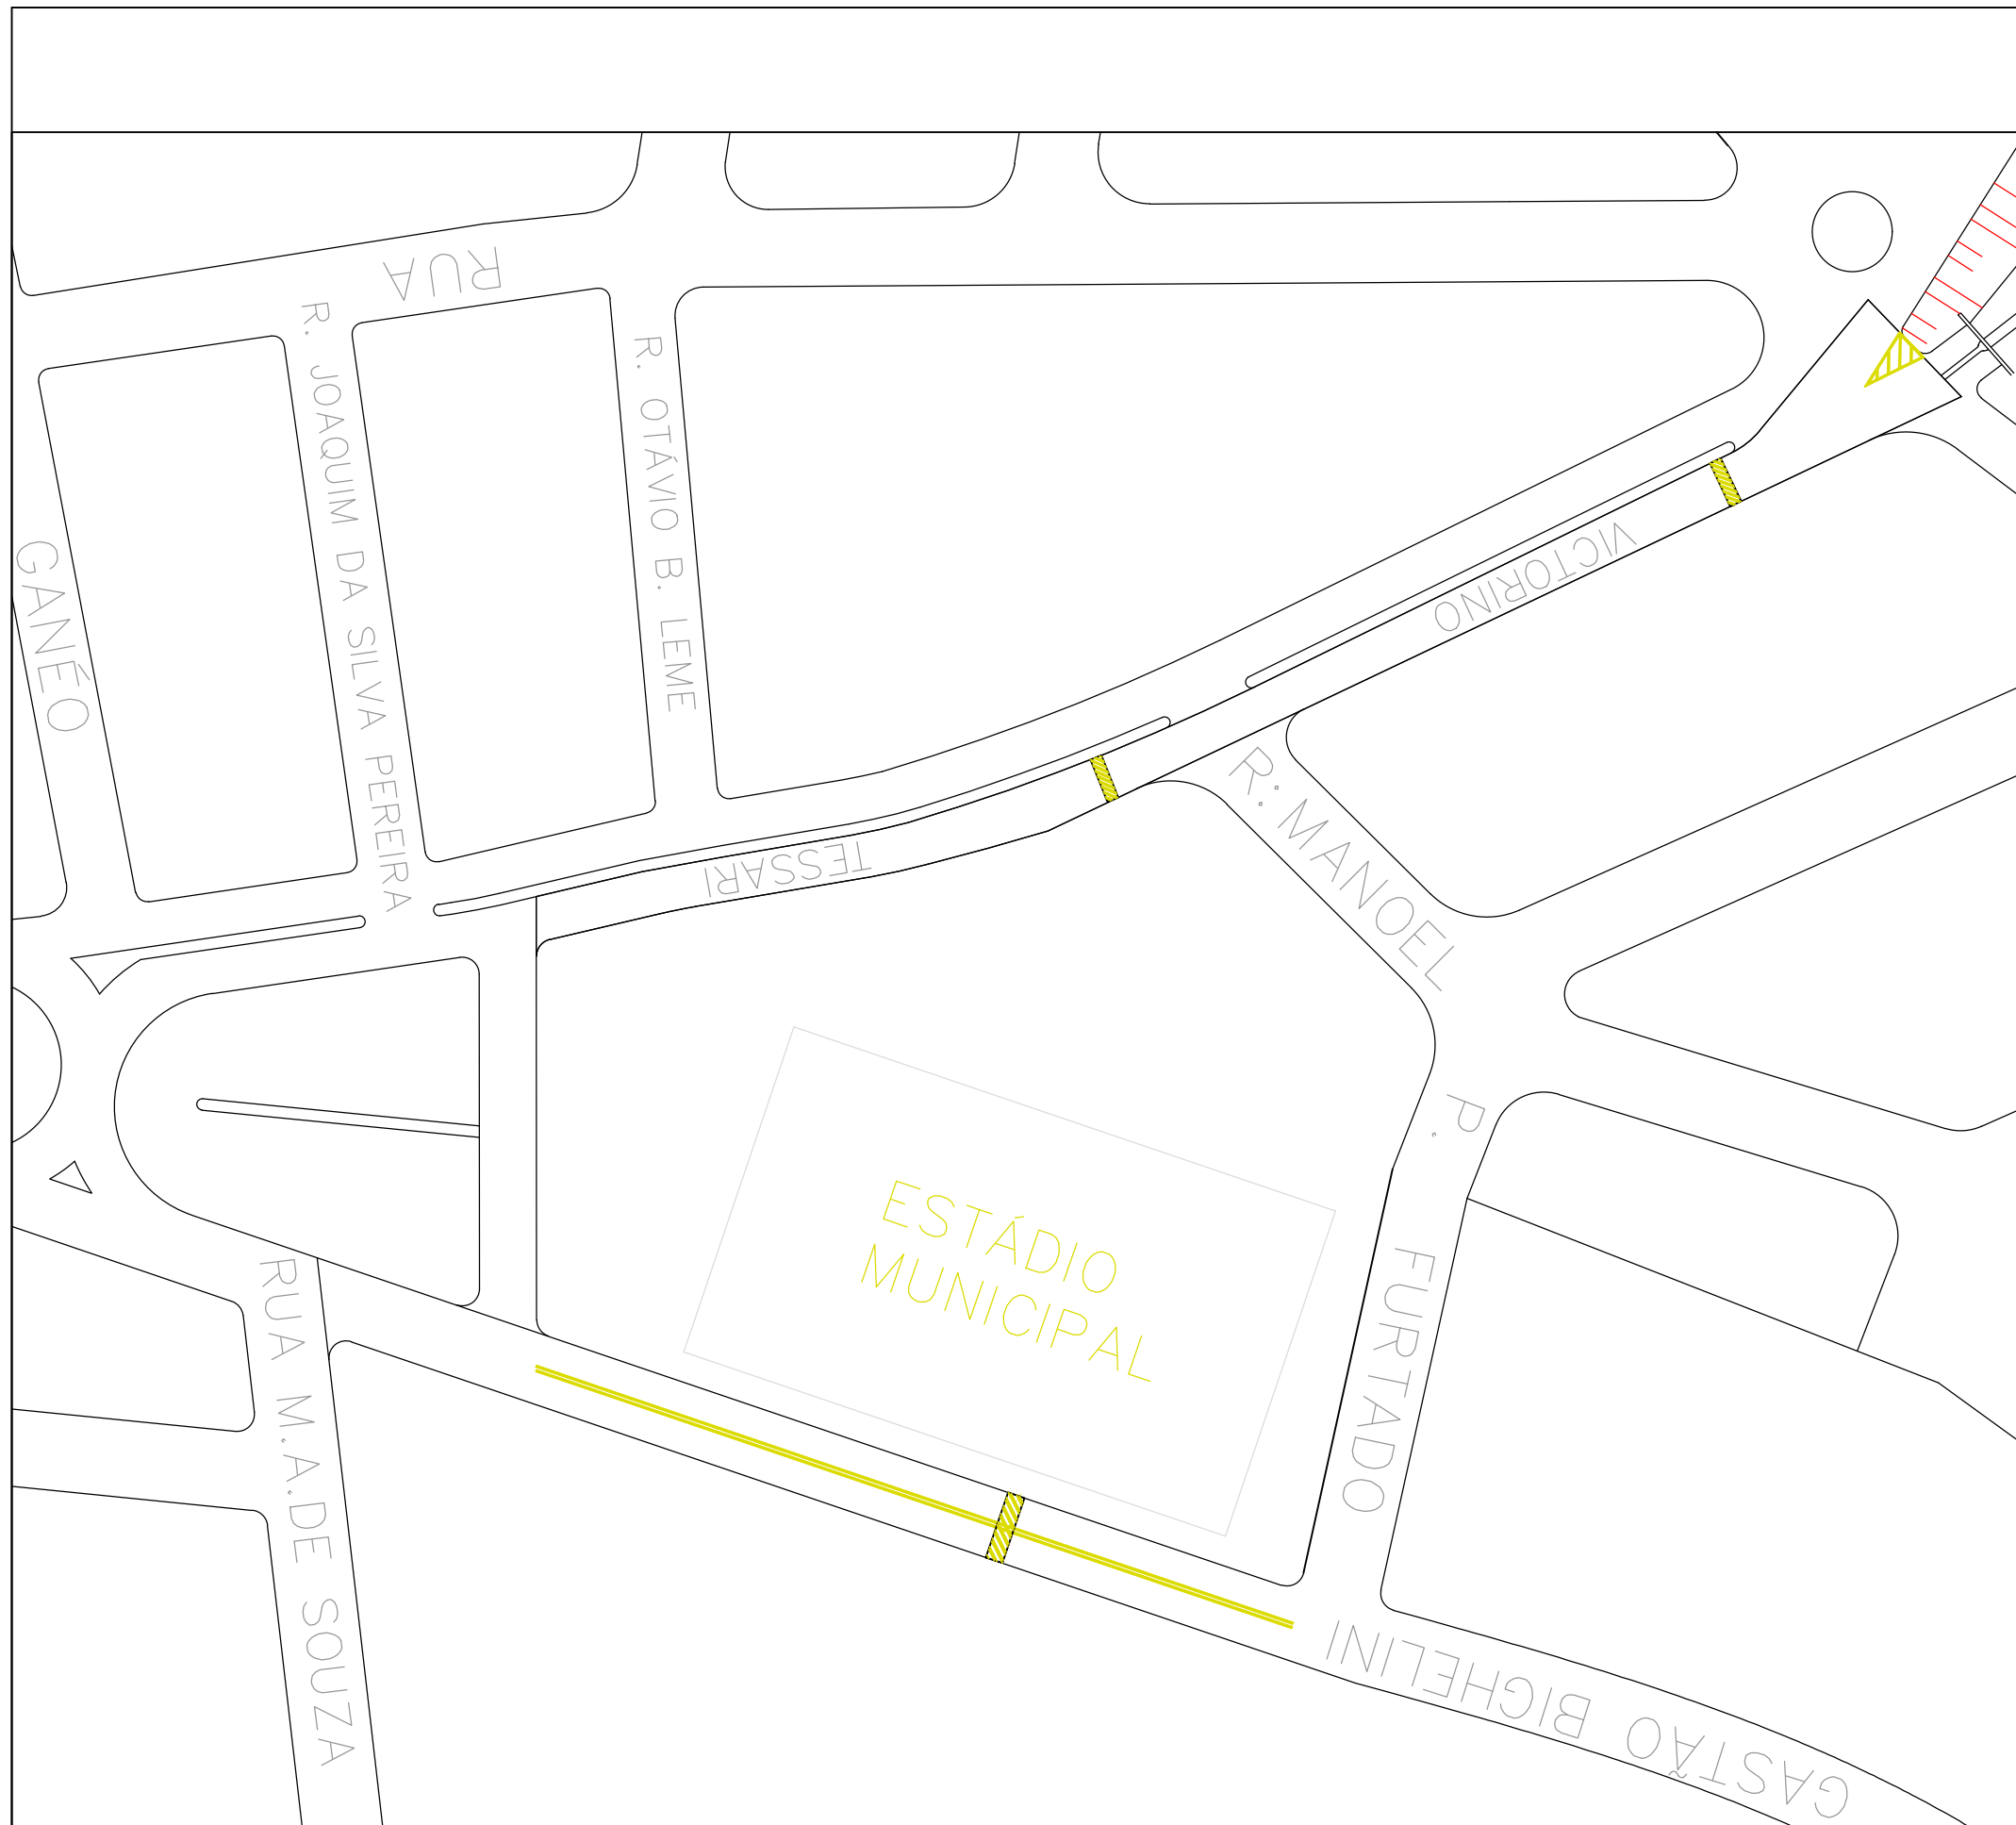

SINALIZAÇÃO VERTICAL E HORIZONTAL  
escala: 1:100