


I - ORLA DA REPRESA - CALÇADÃO FAUSTO ZAGHETTI



II - ROTATÓRIA DOS TRICICLISTAS

	Poste c/ suporte tipo "3 pétalas"
	Poste c/ 3 Refletores VM LED profissionais

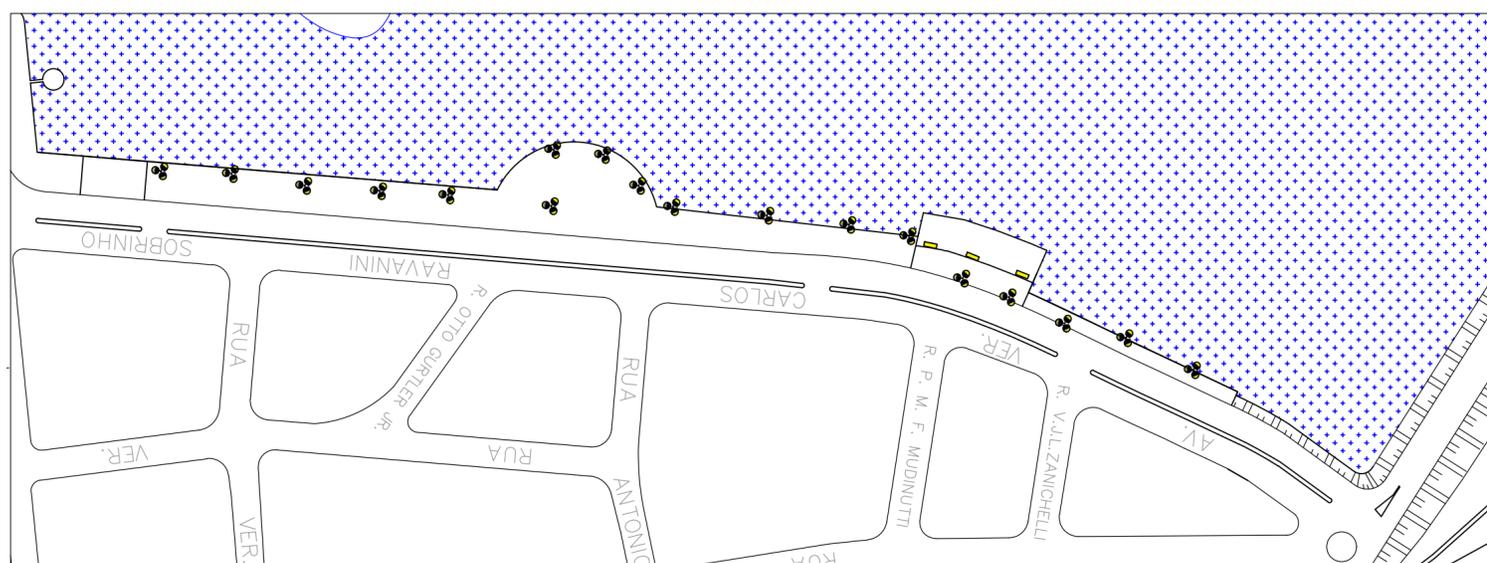


III e IV - ORLA DA REPRESA - TRECHO 1 E 2 AV. CARLOS RAVANINI

## PROJETO BÁSICO E DE LOCALIZAÇÃO

REVITALIZAÇÃO DA INFRAESTRUTURA DE ILUMINAÇÃO PÚBLICA TIPO VAPOR DE SÓDIO PARA LED LOCALIZADOS NA ORLA DA REPRESA DE SANTA CRUZ DA CONCEIÇÃO/SP

**PREFEITURA MUNICIPAL DE STA. CRUZ DA CONCEIÇÃO**

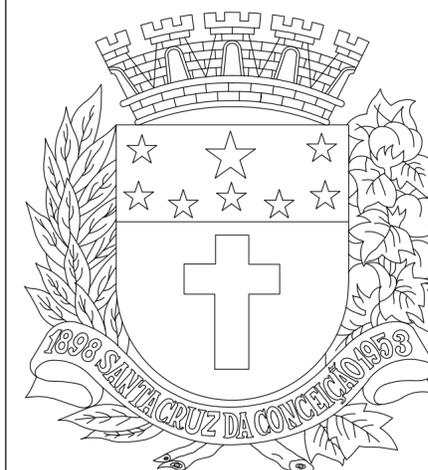

**AUTOR E RESPONSÁVEL TÉCNICO:**

PEDRO FIGUEIREDO DE LIMA  
ENGENHEIRO CIVIL  
CREA/SP 5069543194