


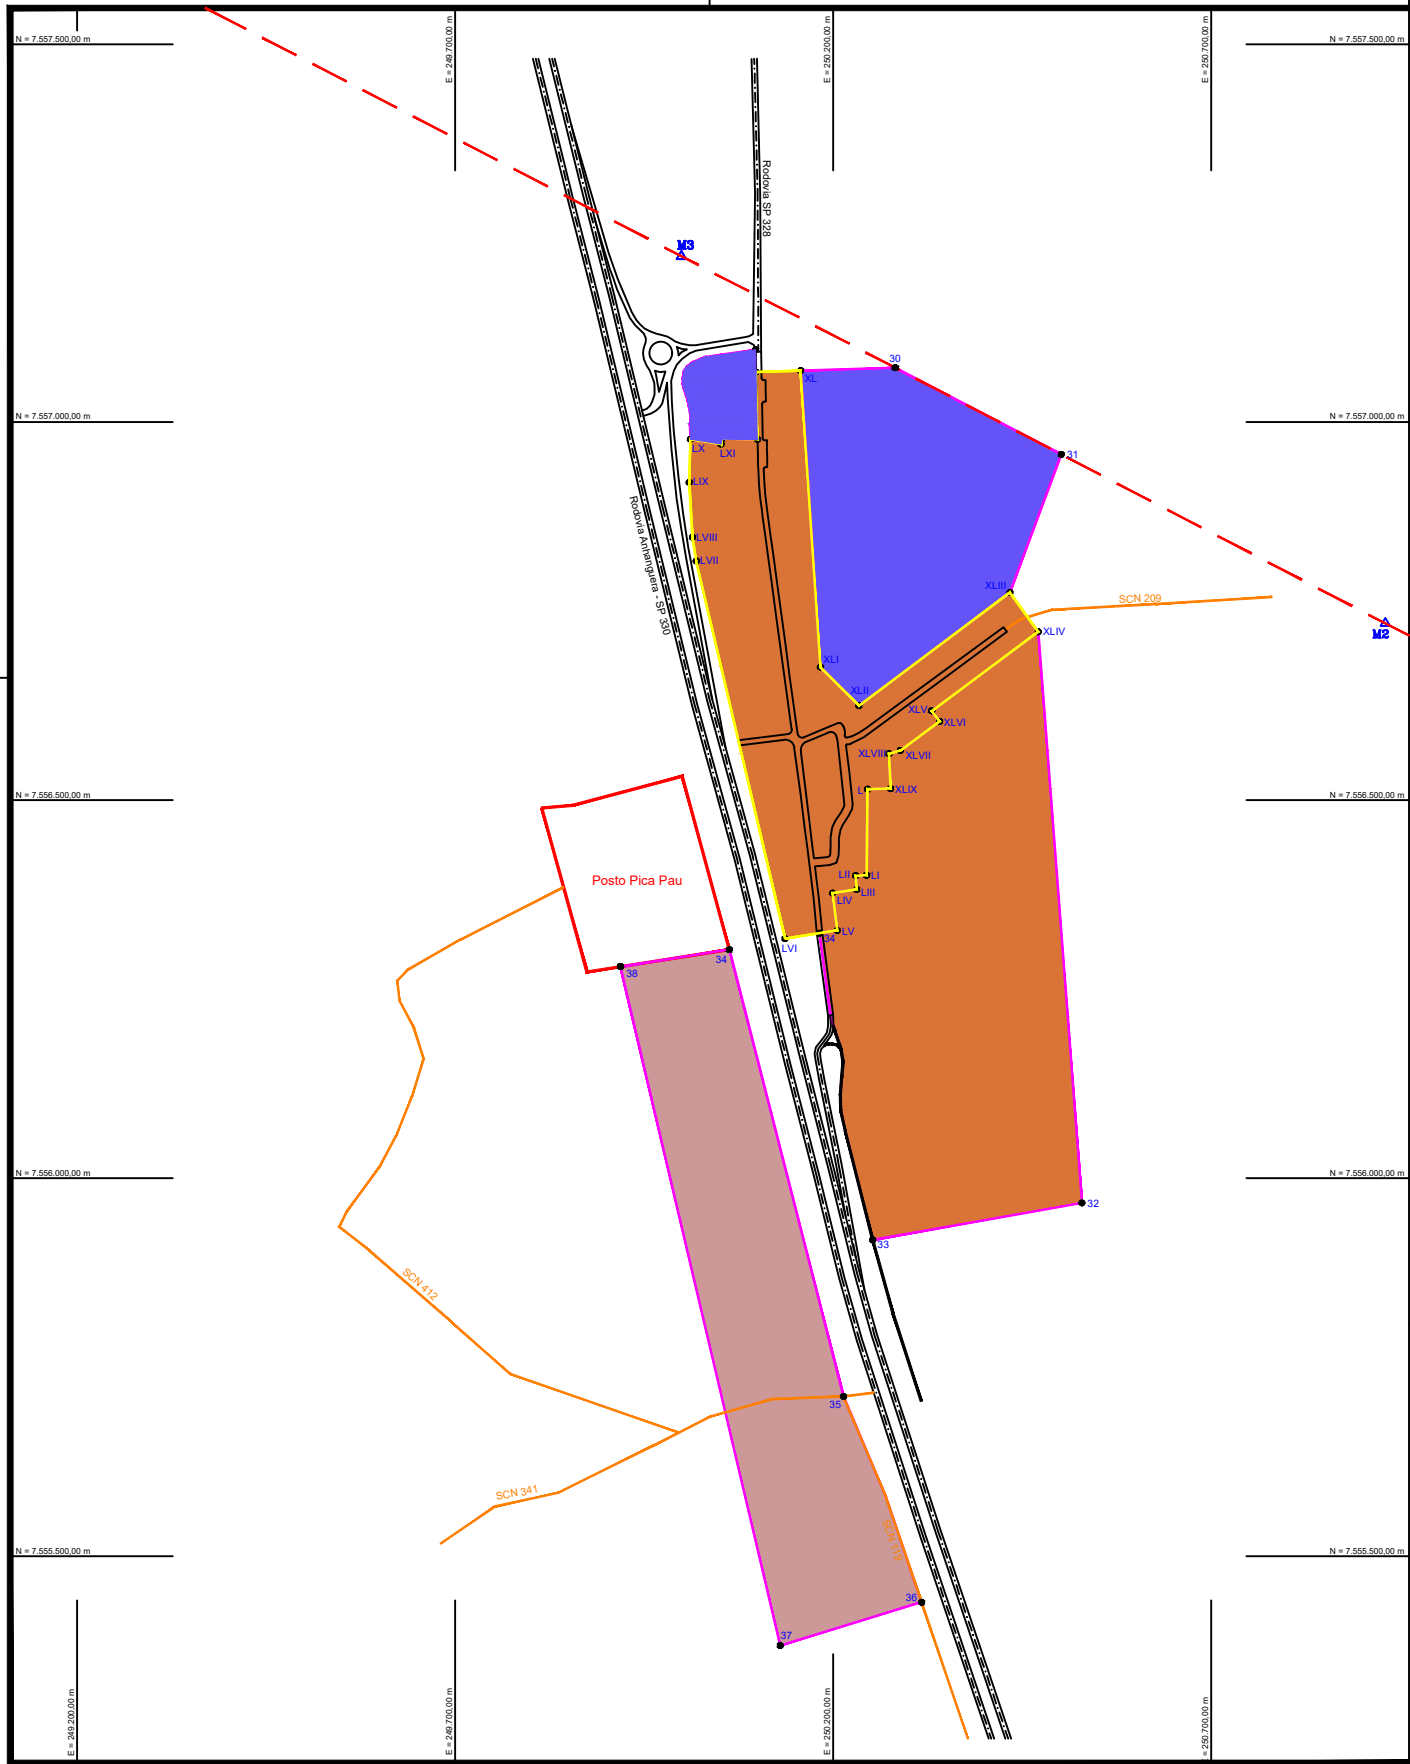

LEGENDA E CONVENÇÕES

ÁREA DE EXPANSÃO URBANA

- ZEIA - ZONA ESPECIAL DE INTERESSE AMBIENTAL
- ZEIND - ZONA ESPECIAL DE INTERESSE INDUSTRIAL
- ZEIS - ZONA ESPECIAL DE INTERESSE SOCIAL
- ZUE - ZONA DE URBANIZAÇÃO ESPECÍFICA
- ZR - ZONA RESIDENCIAL
- ZMRC - ZONA MISTA RESIDENCIAL/COMERCIAL
- ZEIT - ZONA ESPECIAL DE INTERESSE TURÍSTICO
- ZER - ZONA ESTRITAMENTE RESIDENCIAL
- ZC - ZONA DE CONSOLIDAÇÃO
- ZUG - ZONA DE URBANIZAÇÃO GENERALIZADA

Sistema de Coordenadas

Coordenadas Geodésicas
Origem das coordenadas:
Elipsóide: SIRGAS 2000
Fuso: 23

MAPA DE ZONEAMENTO

Folha:
3/4

PREFEITURA MUNICIPAL DE
SANTA CRUZ DA CONCEIÇÃO



MAPA DE ZONEAMENTO URBANO
BAIRRO PARAÍSO

ESCALA: 1 : 5.000