



RUA LÍRIOS
sem escala

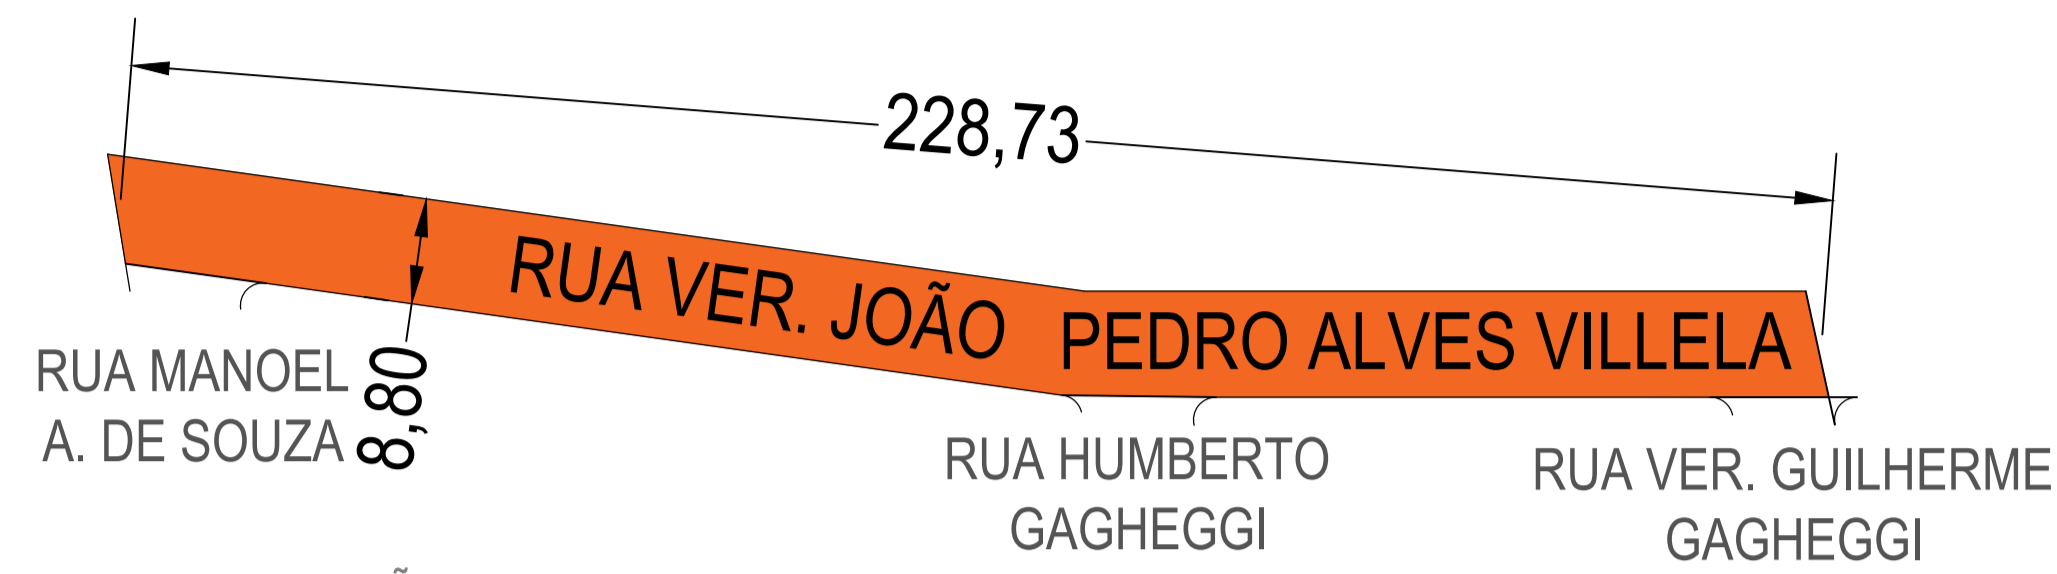


RUA VER. JOÃO PEDRO ALVES VILLELA
sem escala

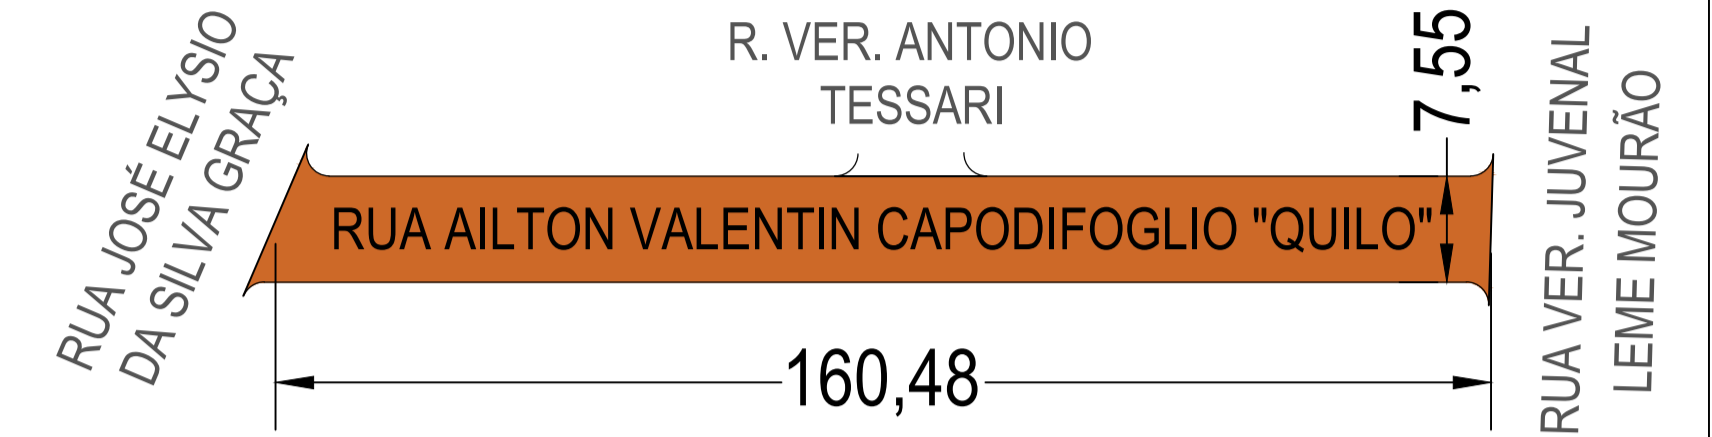


RUA AILTON VALENTIN CAPODIFOGLIO "QUILO"
sem escala




RUA PEDRO LEITE (TRECHO 02)
sem escala

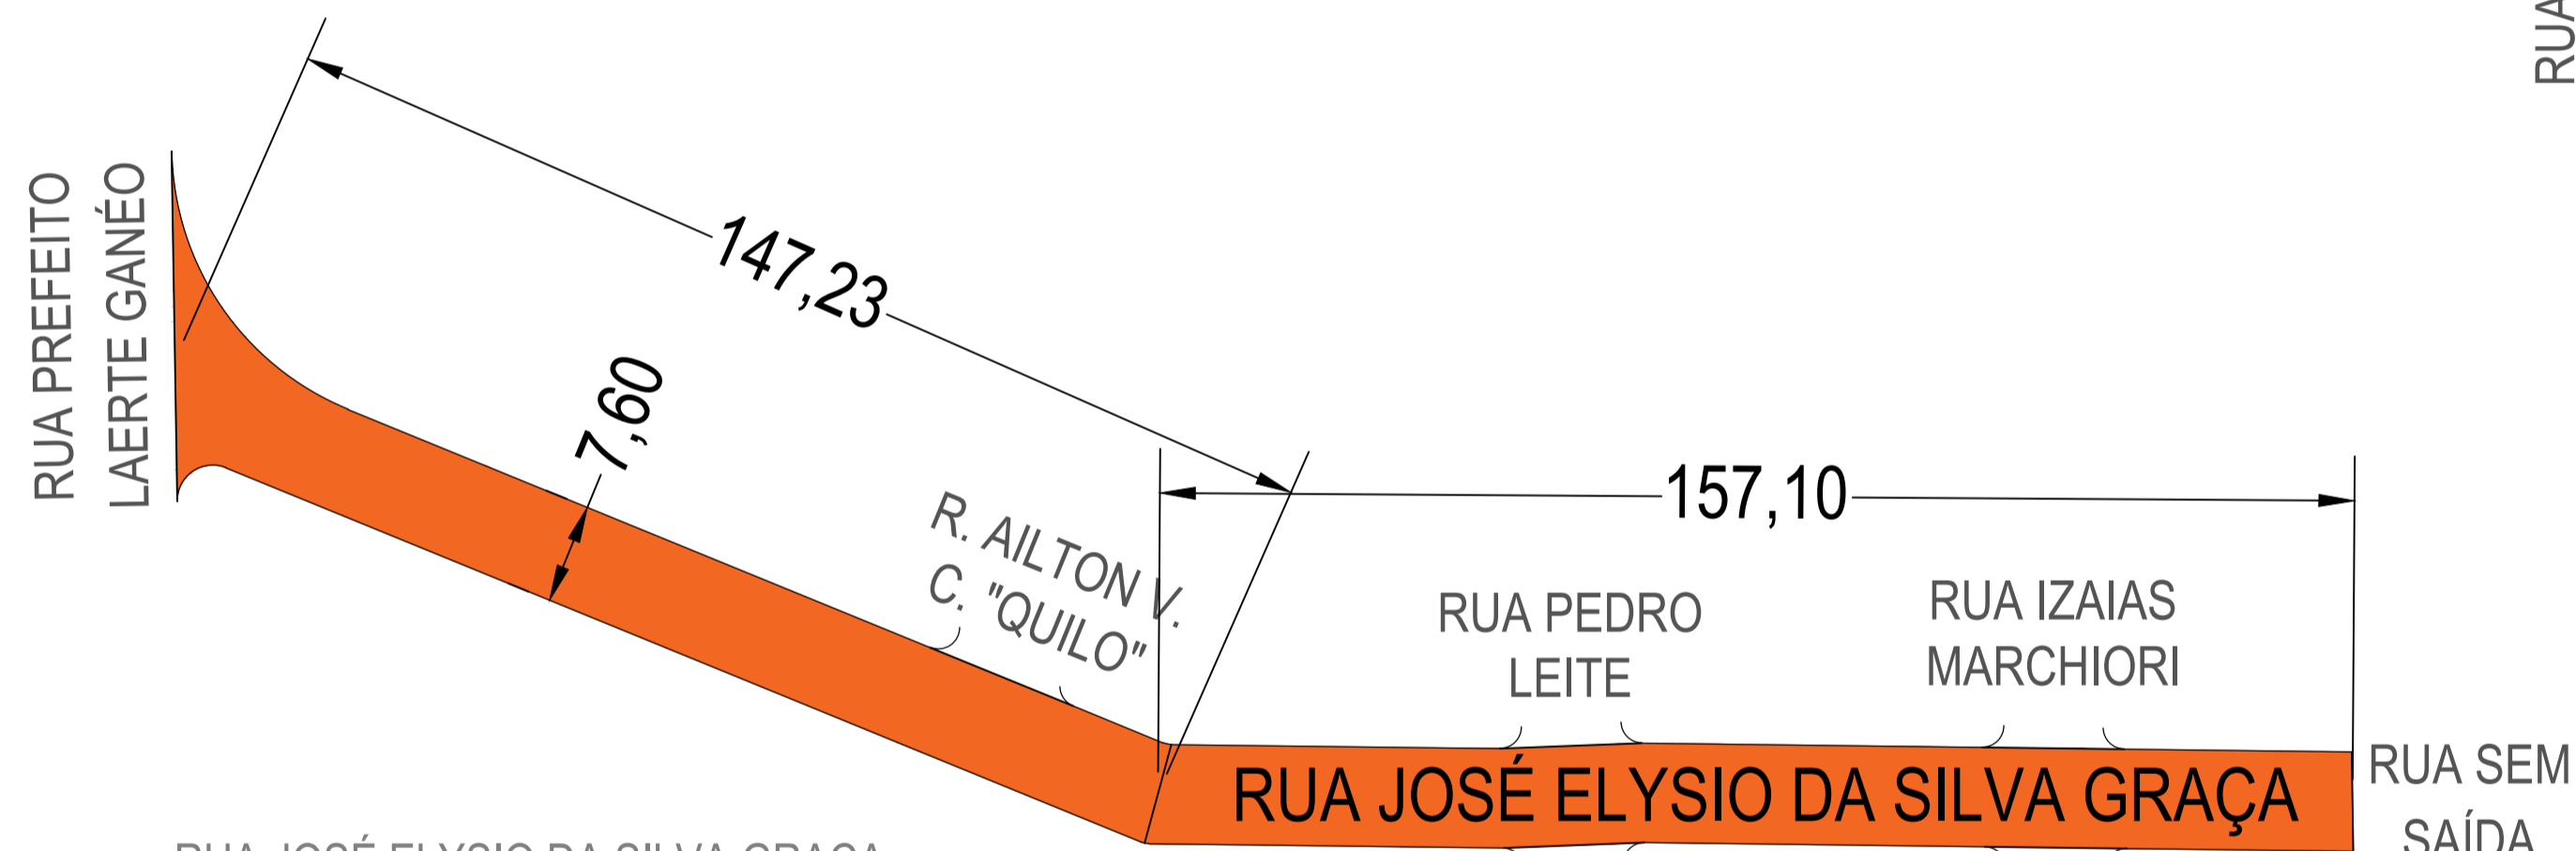


RUA JOSÉ ELYSIO DA SILVA GRAÇA
sem escala

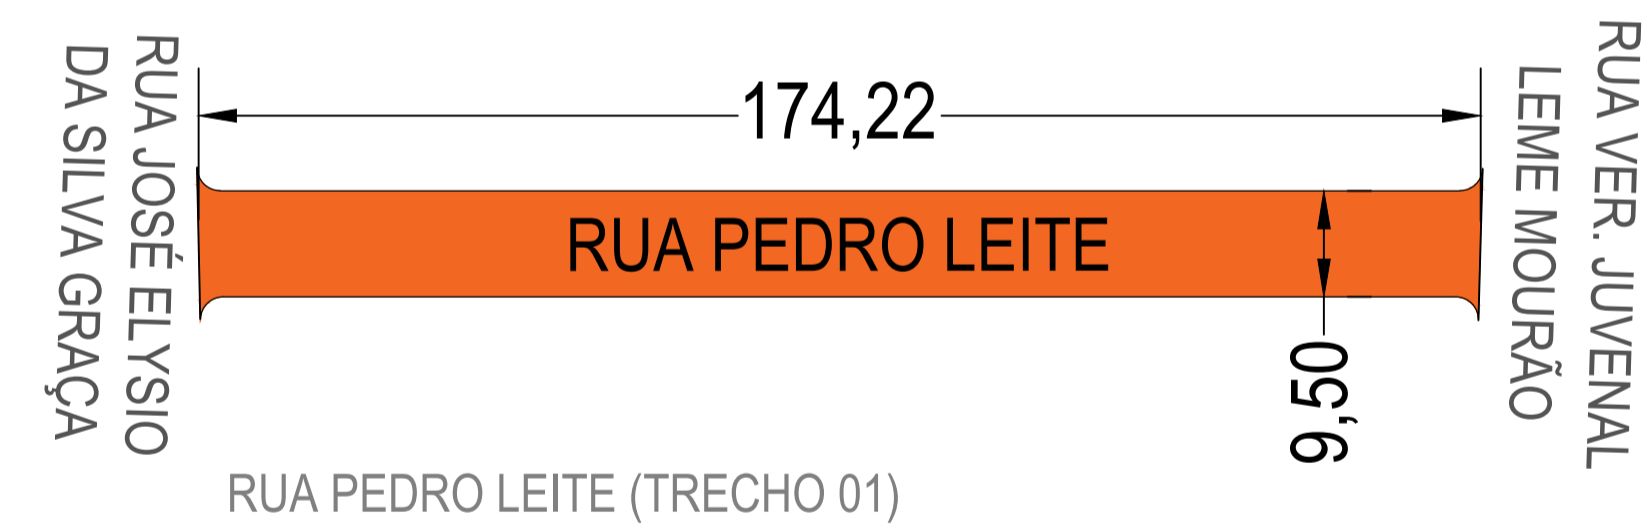


RUA PEDRO LEITE (TRECHO 01)
sem escala

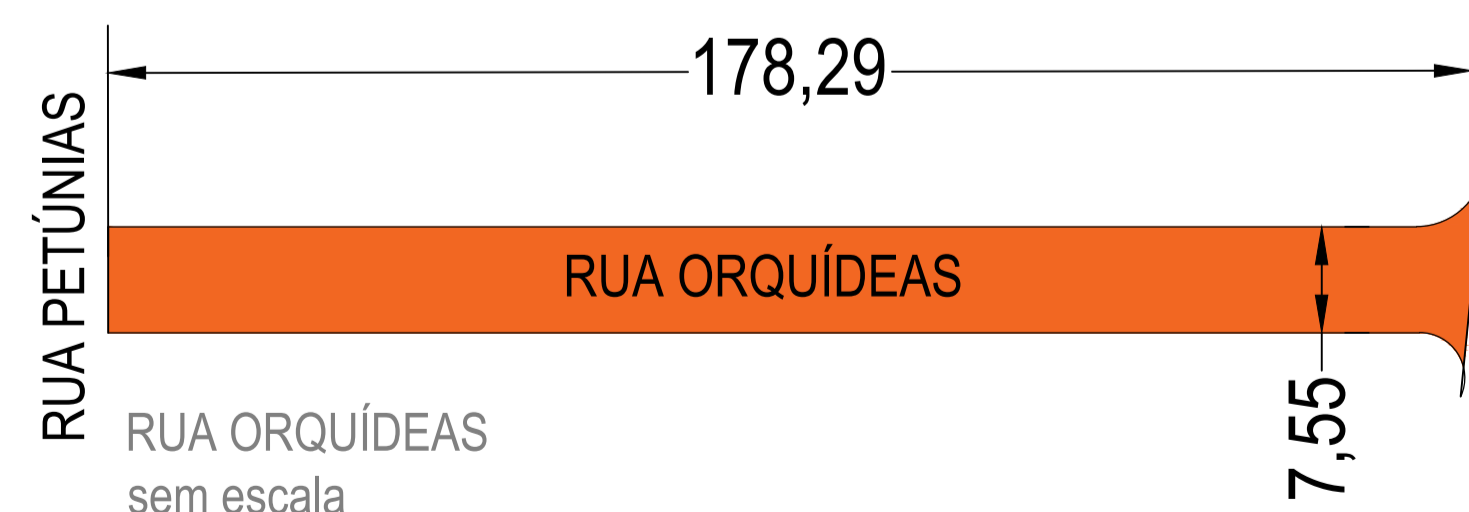

RUA ORQUÍDEAS
sem escala

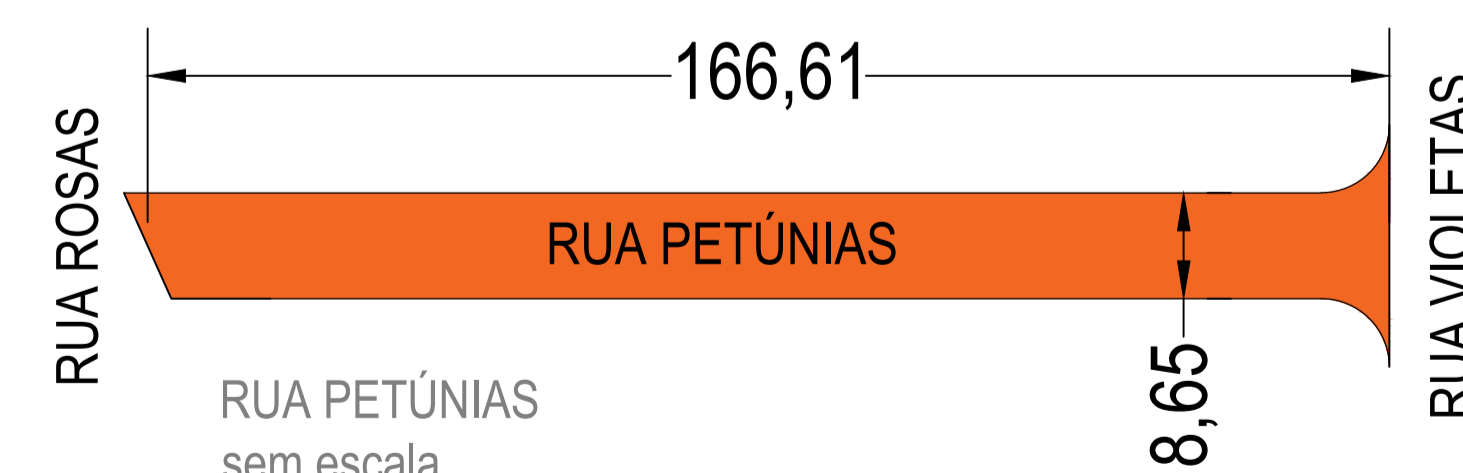


RUA PETÚNIAS
sem escala

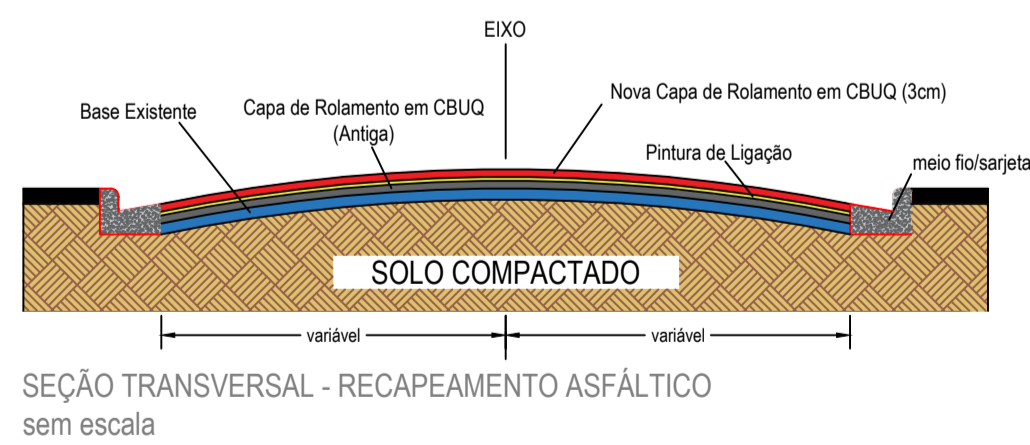

PROJETO BÁSICO

EXECUÇÃO DE RECAPEAMENTO ASFÁLTICO EM DIVERSAS RUAS DO MUNICÍPIO DE SANTA CRUZ DA CONCEIÇÃO

PREFEITURA MUNICIPAL DE SANTA CRUZ DA CONCEIÇÃO

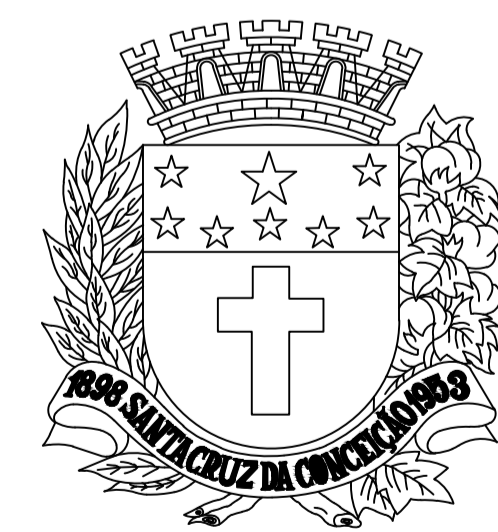

PEDRO FIGUEIREDO DE LIMA
ENGENHEIRO CIVIL
CREA/SP 5069543194

CARLOS EDUARDO ARANHA DE ALBUQUERQUE
PREFEITO MUNICIPAL