


QUADRO DE ÁREAS	
ÁREA DA GLEBA	55.476,00m ²
CENTRO TURÍSTICO	123,22m ²

TABELA DE PORTAS				
ITEM	TIPO	MATERIAL	DIMENSÃO	QUANTIDADE
P1	1 FOLHA DE ABRIR	FERRO	0,90x2,10	04
P2	1 FOLHA DE ABRIR COM ALÇA	FERRO	0,90x2,10	01

TABELA DE CANCELHAS				
ITEM	TIPO	MATERIAL	DIMENSÃO	QUANTIDADE
C1	BASCULANTE	FERRO/MORO	2,80x0,60/1,50	02
C2	BASCULANTE	FERRO/MORO	3,10x1,00/1,10	01
C3	BASCULANTE	FERRO/MORO	1,20x0,60/1,50	01
C4	JANELA DE ENROLAR	AÇO	1,50x1,00/1,10	01


LEGENDA

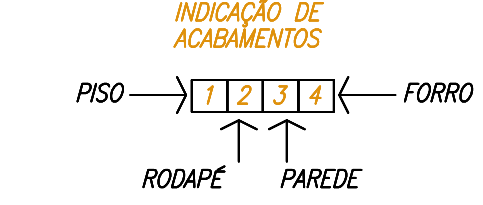

- PISO**
- 1 - PISO CERÂMICO 45X45cm
 - 2 - CIMENTADO QUEIMADO COM MOSAICO CERÂMICO
- PAREDE**
- 1 - REVESTIMENTO CERÂMICO 45X30cm h=2,00m E ALVENAR APARENTE COM VERNIZ ACRILICO DE 2,00m ATE O TETO
 - 2 - PASTILHA CERÂMICA h=0,40m E BLOCO CERÂMICO APARENTE COM VERNIZ ACRILICO DE 0,40m ATE O TETO
- FORRO**
- 1 - LAJE COM REBOCO E PINTURA LÁTEX ACRILICO
 - 2 - ESTRUTURA DE MADEIRA APARENTE

COMBATE A INCÊNDIO

- EXTINTOR DE PÓ QUÍMICO SECO BC - BKG
- EXTINTOR DE ÁGUA PRESSURIZADA (2-4)
- PONTO DE ILUMINAÇÃO DE EMERGÊNCIA DE ACLARAMENTO AUTÔNOMA

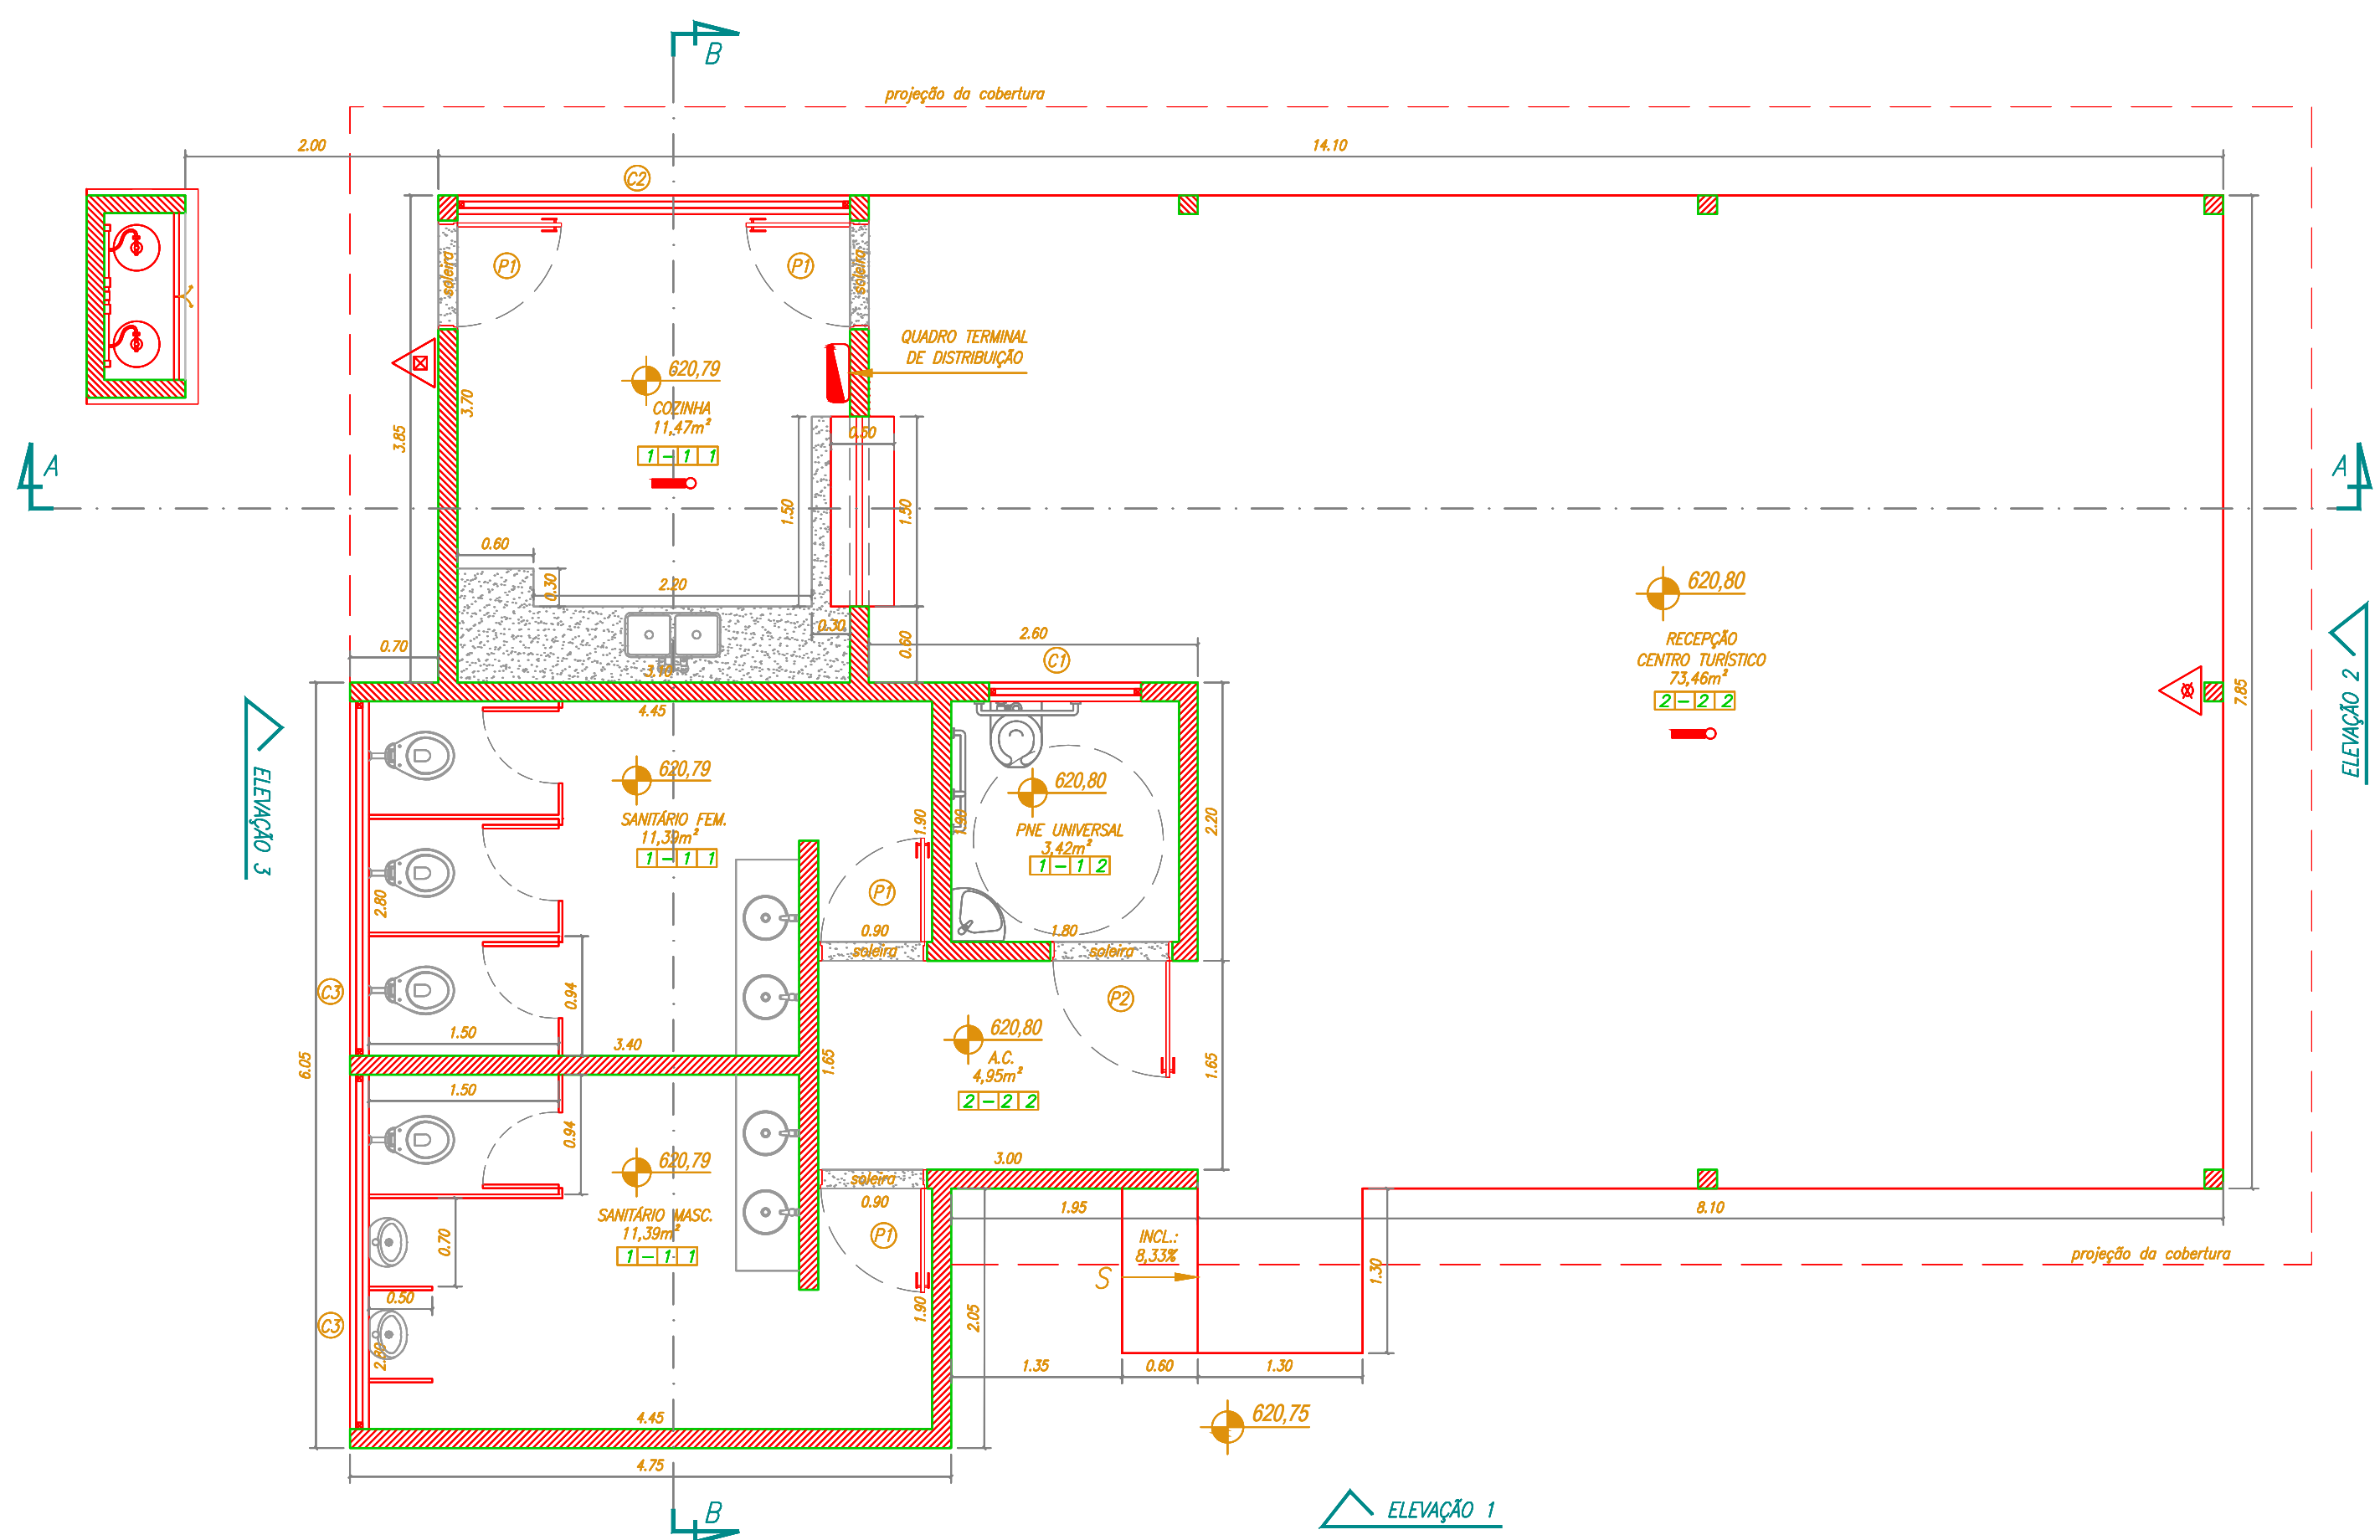

PROPOSTA PARA O CENTRO TURÍSTICO
ESC. 1:50



REVISÃO	DESCRIÇÃO	DATA	VISTO
01	ALTERAÇÃO DA PROPOSTA	17/08/2016	
00	INICIAL	16/08/2016	
	DETALHADOS		

ORIENTADO:



OBRA :
CENTRO TURÍSTICO DE SANTA CRUZ DA CONCEIÇÃO

CLIENTE :
**PREFEITURA MUNICIPAL DE SANTA CRUZ DA CONCEIÇÃO
ESTADO DE SÃO PAULO**

DETALHADOS :
**PLANTA PROPOSTA
PLANTA DE COBERTURA**


PROJ. TÉCNICO: ARGAINO	DATA: 17 / 08 / 2017	PROJETO: ARQUITETURA
ESCALAS: INDICADAS	REVISÃO: 01	FOLHA: 02
DESENHISTA: AMANDA RIBEIRO	ARQUIVO: 070-D-1616-10-001	05

ESTE PROJETO É PROPRIEDADE INTELECTUAL DE SEUS AUTORES, PODENDO SER UTILIZADO SOMENTE DE ACORDO COM OS LIMITES CONTRATUAIS. PORTANTO É VETADA SUA UTILIZAÇÃO EM PARTE OU NO TODO SEM EXPRESSA AUTORIZAÇÃO DOS MESMOS.


DESENHO ELABORADO EM ZWCAD

TABELA PARA PLOTAGEM		
COR/CODIGO	ESPESURA	ALTERAÇÃO
1	0,1	BLACK
2	0,2	BLACK
3	0,3	BLACK
4	0,4	BLACK
5	0,5	BLACK
6	0,6	BLACK

Observações:
1 - As dimensões, cores e espessuras devem ser verificadas com o sistema de plotagem.
2 - Todas as linhas devem conter 100% de pigmentação.

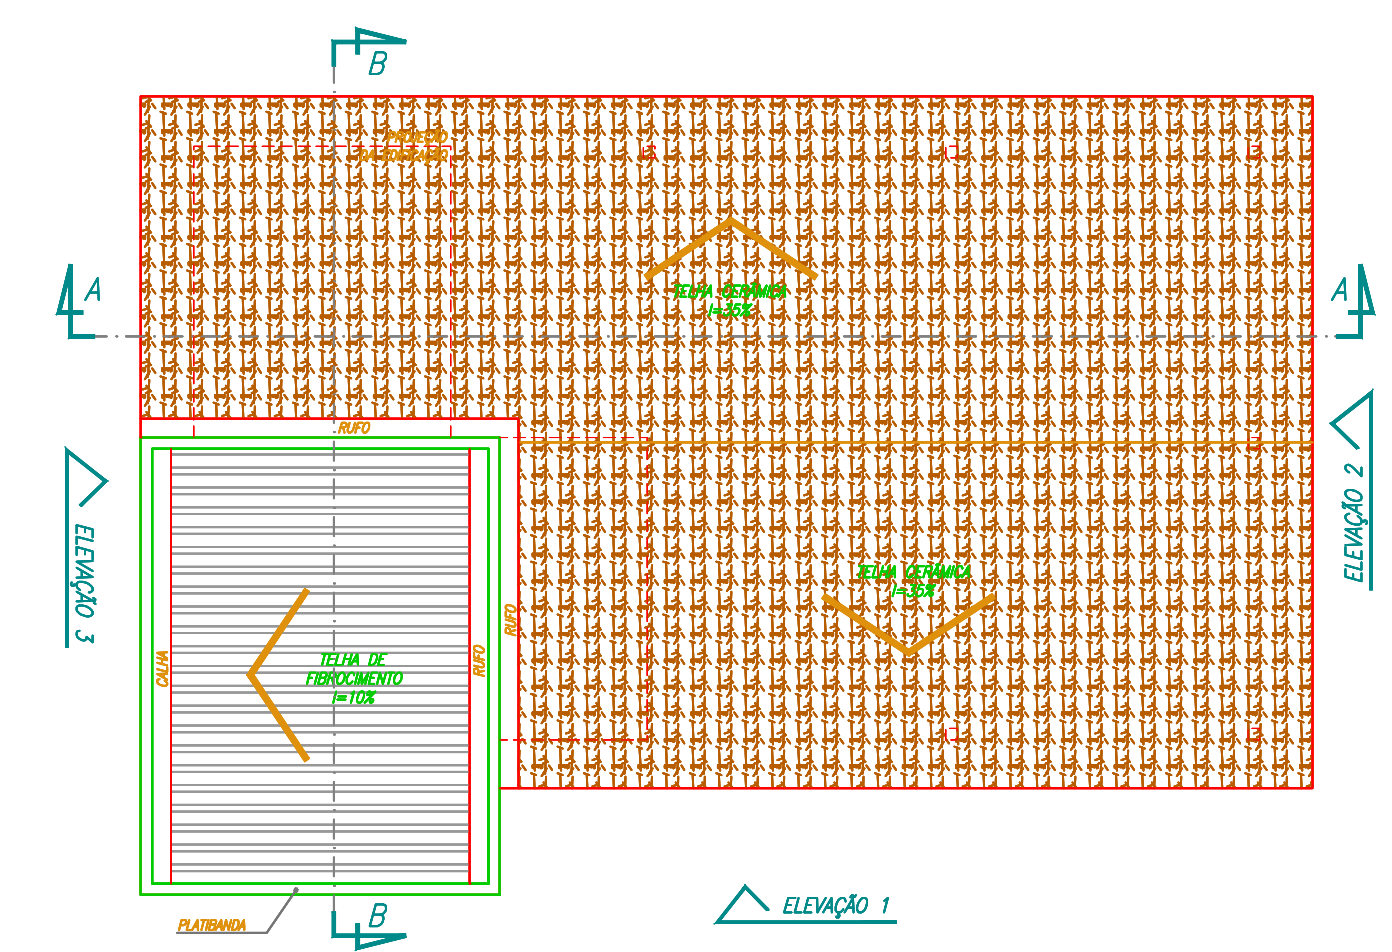

PLANTA DE COBERTURA
ESC. 1:100

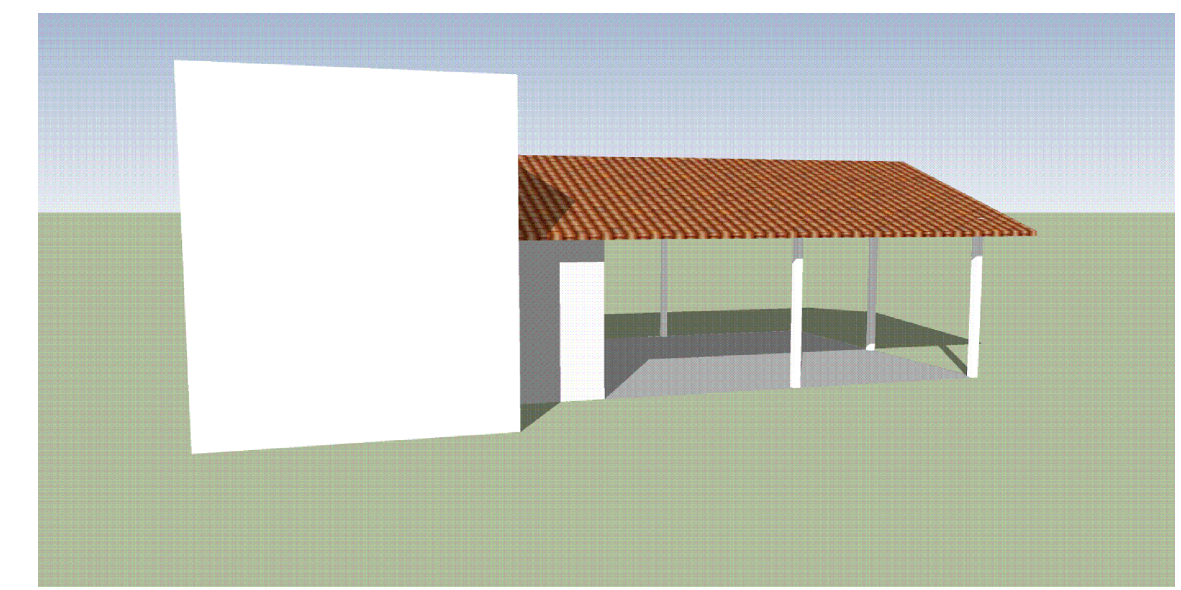

IMAGENS DA PROPOSTA VOLUMÉTRICA
SEM ESCALA

