


LISTA DE MATERIAL

ITEM	DESCRIÇÃO DO MATERIAL	MATERIAL	DIÂM.	UN	QTDE	OBS.
01	CURVA DE 45° COM JUNTA ELASTICA	PEAD	75mm	UN	3	-
02	CURVA DE 90° COM JUNTA ELASTICA	PEAD	75mm	m	1	DA EST. 28 A EST. 34
03	TUBO	PEAD	75mm	m	480	-

TABELA DE CURVAS


ESTACAS	PROJEÇÃO DE ÂNGULOS			
	D.H.	D.V.	D.R.	
11	28+9,77	45°00'00"	1°10'22"	45°00'43"
12	29+10,25	63°18'55"	0°50'28"	63°19'06"
13	31+14,25	19°27'47"	-	-
14	35+1,43	-	0°03'17"	-
15	36+7,43	-	2°15'44"	-
16	36+7,62	74°14'01"	-	-
17	38+16,18	-	0°53'52"	-
18	42+7,54	-	0°25'37"	-
19	48+5,54	45°03'45"	3°29'32"	45°10'07"
20	50+2,61	39°10'10"	-	-

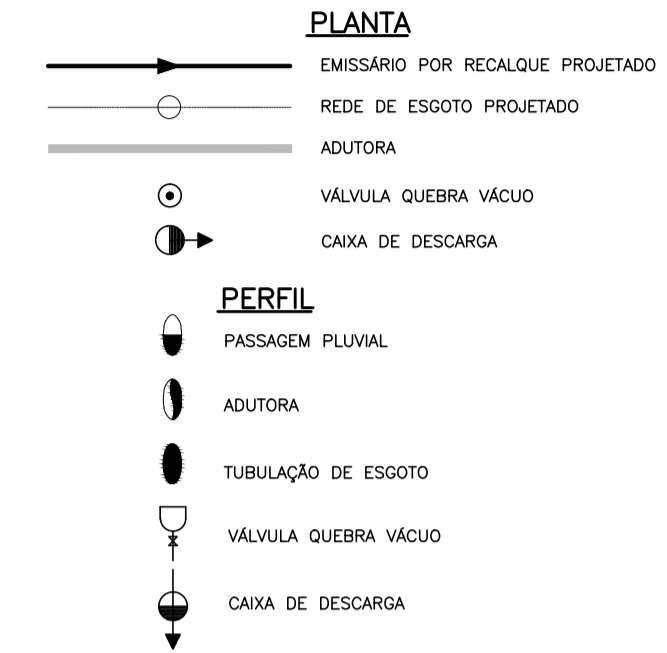



NOTAS:
MEDIDAS E NIVEIS EM METROS E DIÂMETRO EM MILIMETROS EXCETO ONDE INDICADAS.

REFERÊNCIAS:
GE-10-015-RT-001 - RELATÓRIO TÉCNICO
GE-10-015-A1-002 - PLANTA GERAL

* OS DANOS CAUSADOS AS INSTALAÇÕES SUBTERRÂNEAS SERÃO DE INTERIA RES- PONSABILIDADE DA EXECUTORA DAS OBRAS INDEPENDENTEMENTE DAS INTERFERÊNCIAS CONSTAEM OU NÃO NOS DESENHOS DOS PROJETOS.

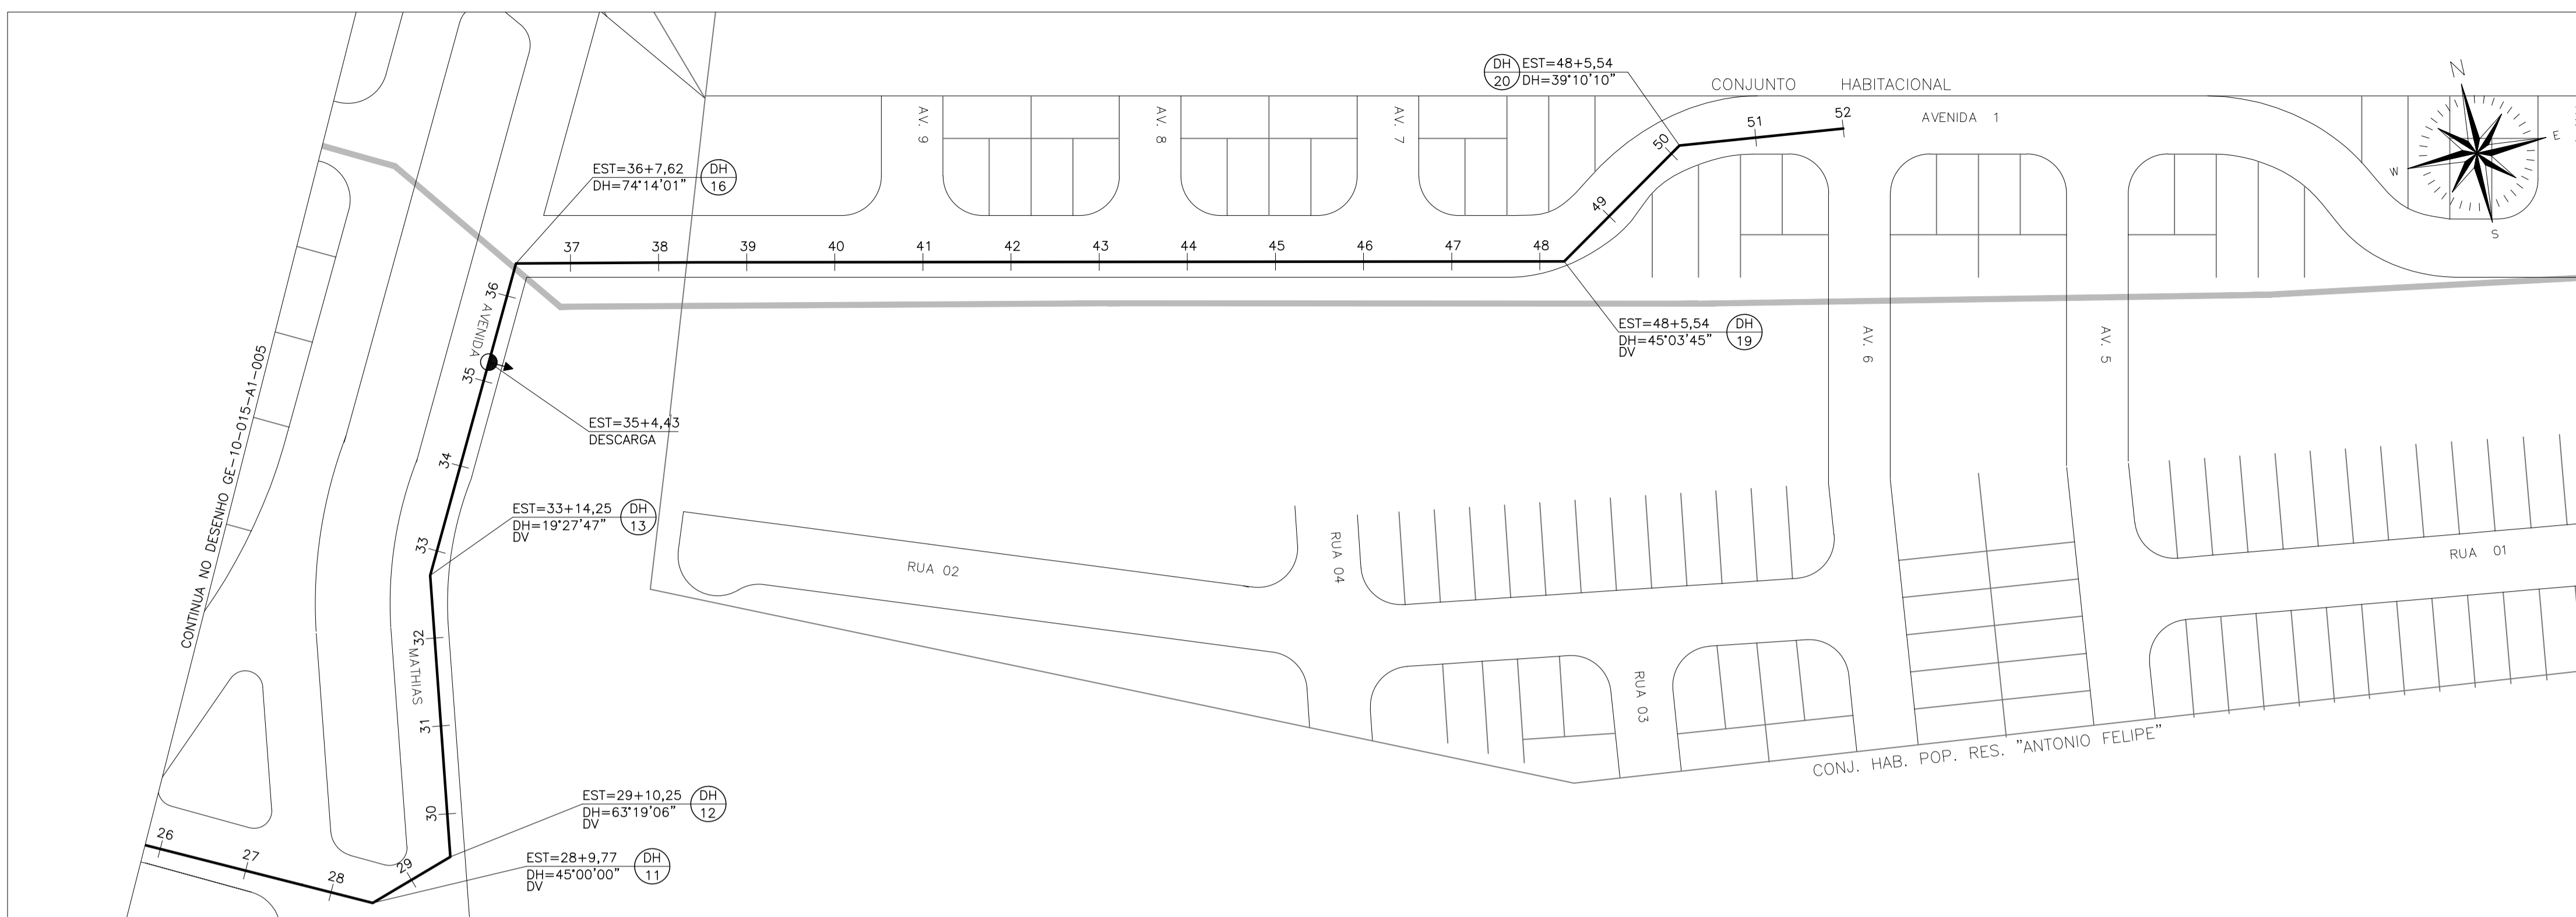

PLANTA
ESCALA 1:1000

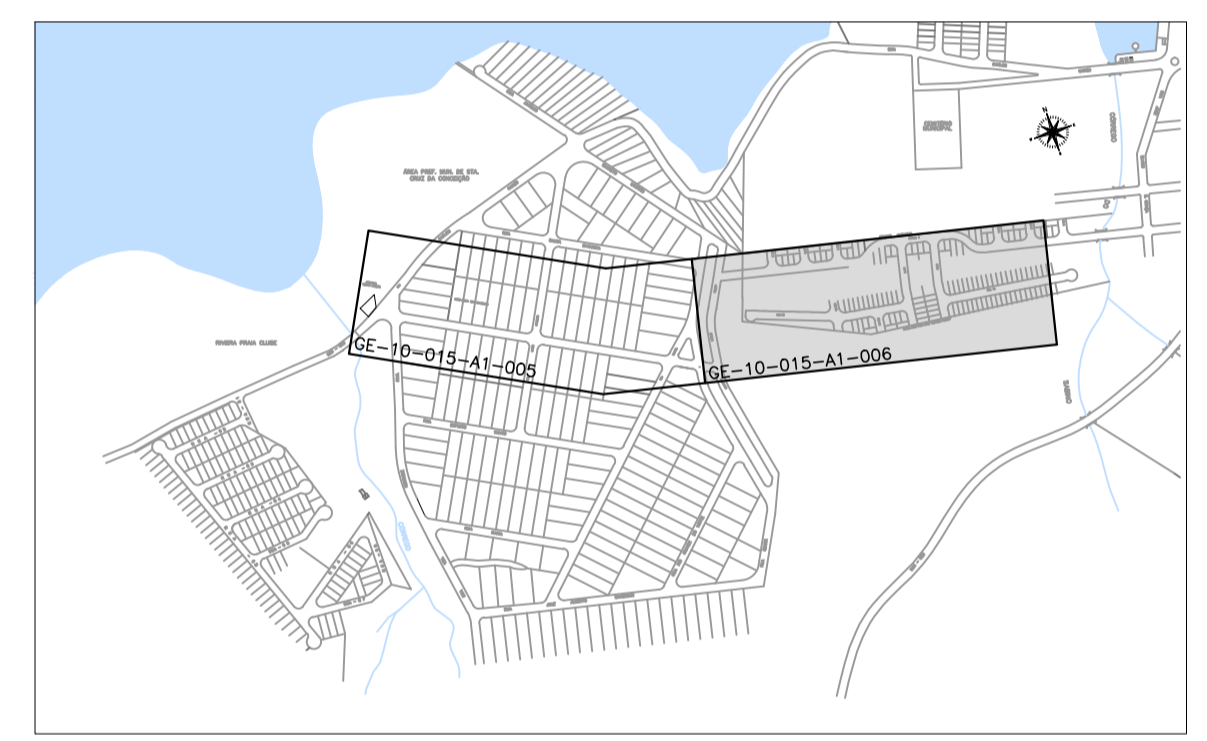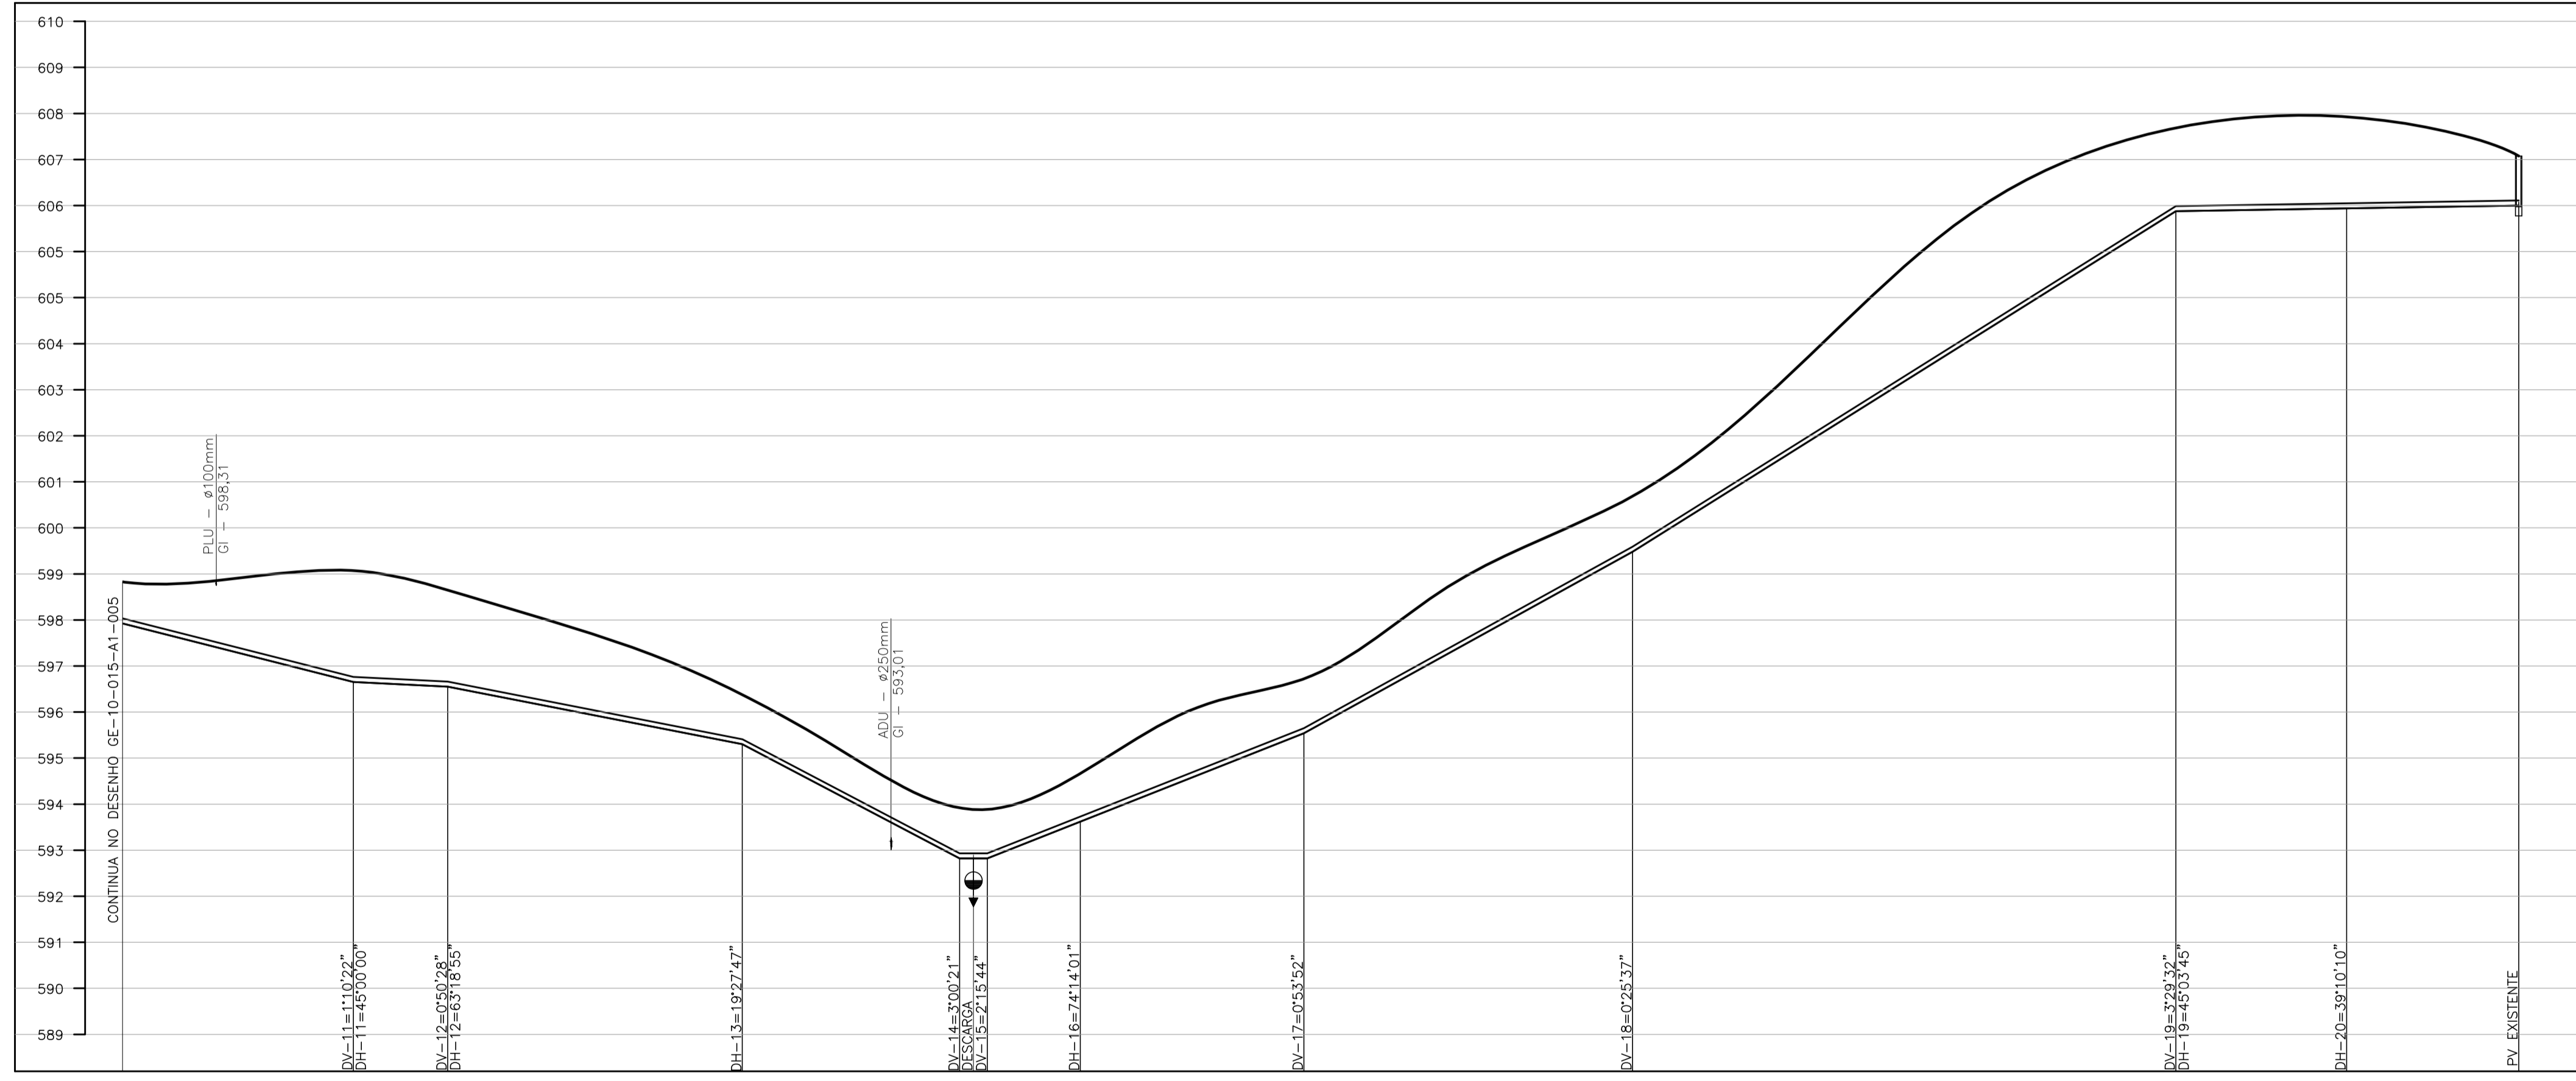

ARTICULAÇÃO
SEM ESCALA

COMPRIMENTO (m)	ESTACA	COTA DO TERRENO (m)	COTA DA GERATRIZ INFERIOR INTERNA (m)	PROFUNDIDADE (m)	VAZÃO (l/s)	DIÂMETRO / MATERIAL
74,69	26					DE 110mm / PEAD
	27					
	28					
20,48	29	599,07	599,07	2,42	4,64	
	30					
64,00	31					
	32					
	33					
64,00	34					
	35					
	36					
20,18	37					
	38					
48,56	39					
	40					
	41					
71,36	42					
	43					
	44					
	45					
118,00	46					
	47					
	48					
	49					
37,07	50					
	51					
37,36	52					

PERFIL
ESCALA 1:1000

Nº	DATA	REVISÃO	EXECUTADO POR	APROVADO POR	ACEITO	DATA	DESENHOS DE REFERÊNCIA	NUMERO	NOTAS	PREF. MUNIC. SANTA CRUZ DA CONCEIÇÃO VISTO E ACEITO	EXECUTADO POR	PREFEITURA MUNICIPAL DE SANTA CRUZ DA CONCEIÇÃO - SP PROJETO BÁSICO PARA ESTAÇÃO ELEVATÓRIA DE ESGOTO E LINHA DE RECALQUE DO BAIRRO PARQUE SANTA JULIETA	Nº
0	MAI/10	EMISSÃO INICIAL	BIC	RLM					1. PROJETO NÃO LIBERADO PARA EXECUÇÃO	ESTA ACEITAÇÃO NÃO ISENTA A CONTRATADA DAS RESPONSABILIDADES E OBRIGAÇÕES ESTABELECIDAS NO CONTRATO	GEASANEVITA	PROJETO BÁSICO PARA ESTAÇÃO ELEVATÓRIA DE ESGOTO E LINHA DE RECALQUE DO BAIRRO PARQUE SANTA JULIETA	0
												FL. 2/2	
												Nº CONTRATADA GE-10-015-A1-006	
												ESCALA INDICADA	