



PLANTA
ESC. 1:1000

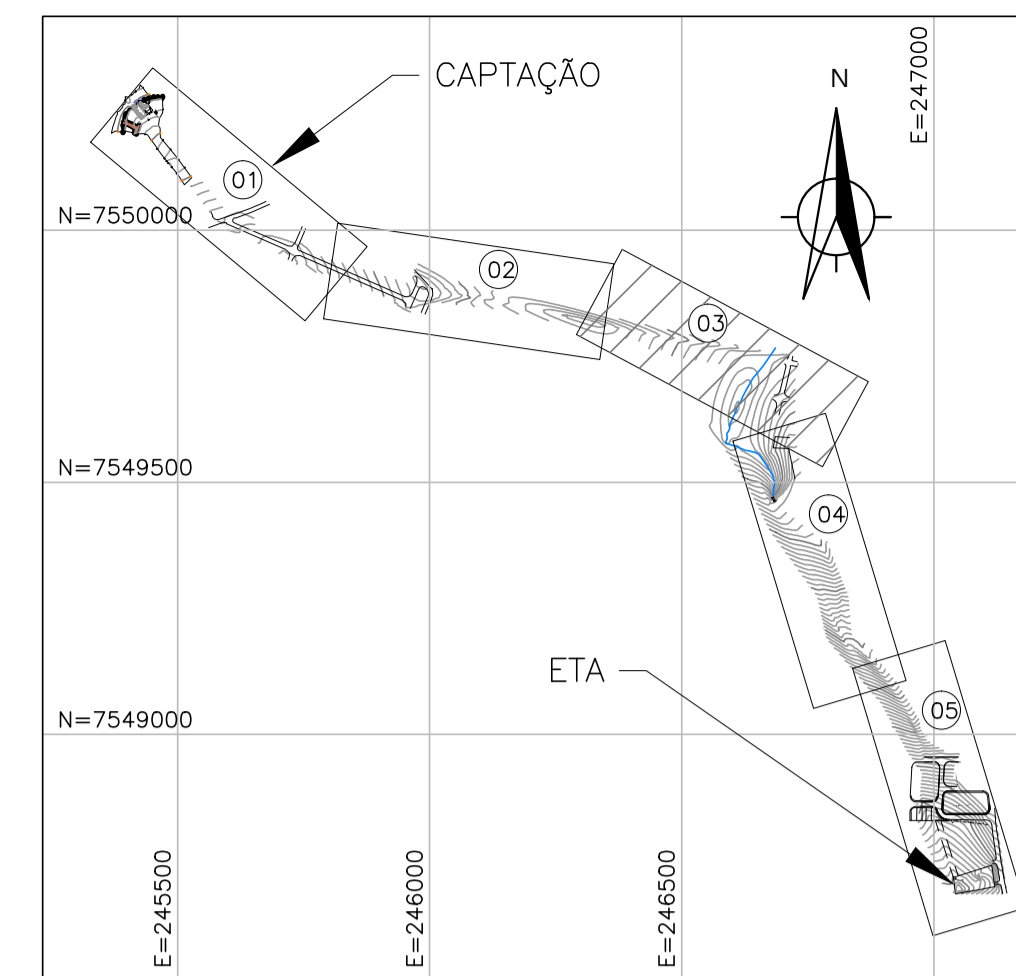

MAPA CHAVE
ESC. 1:15000

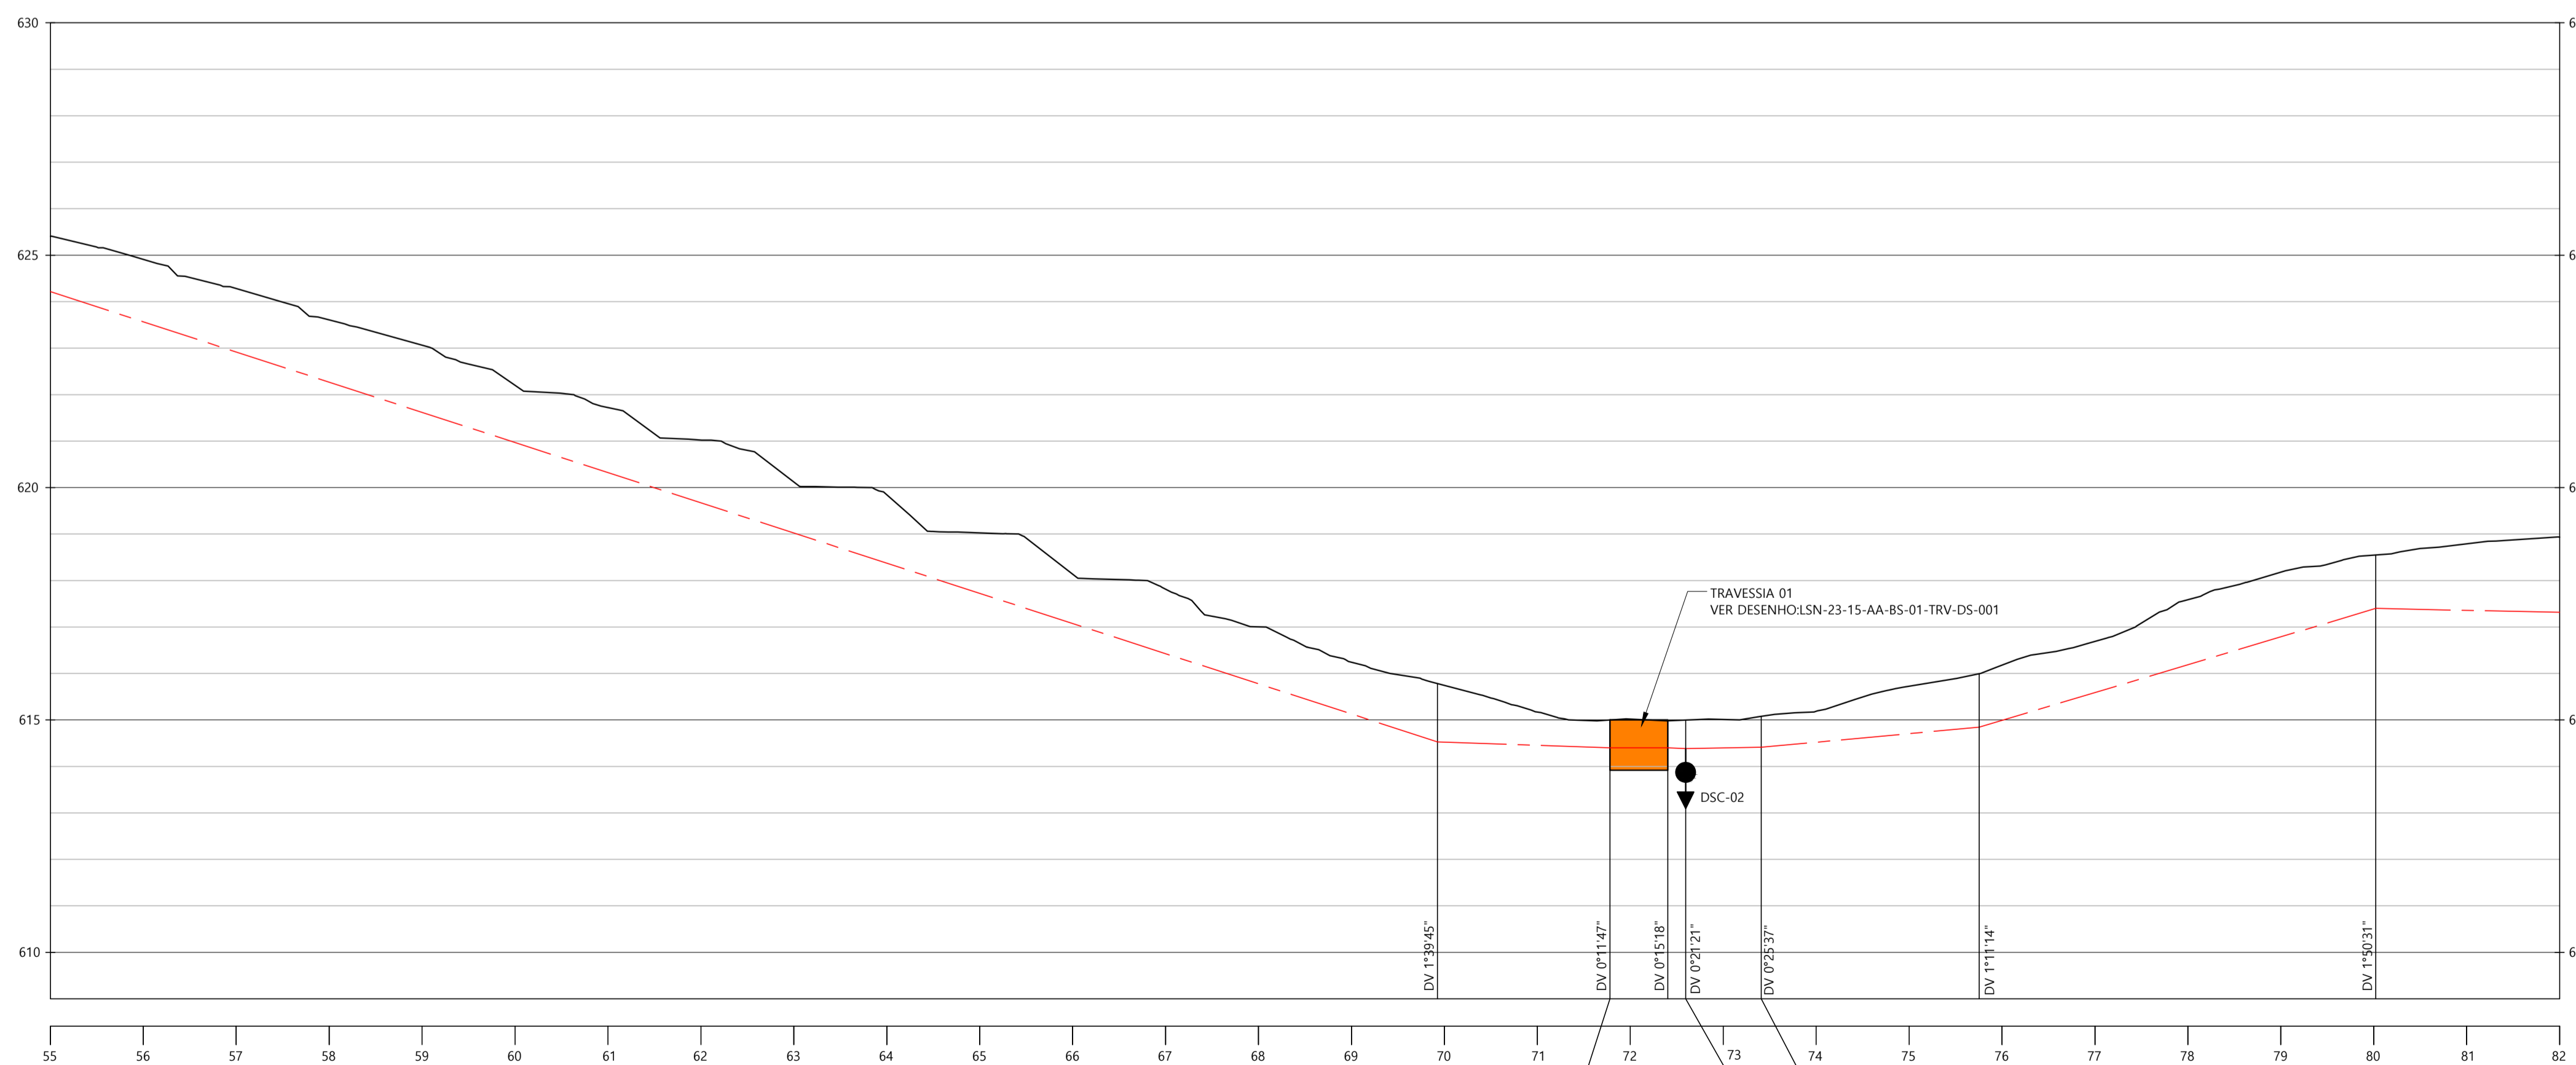

ESTACA		69+18,51	71+15,65	72+8,08	72+11,91	73+8,20	75+15,09	80+0,44
COTA DO TERRENO		615,78	615,00	615,00	615,00	615,08	615,99	618,55
GIT		614,53	614,40	614,42	614,38	614,41	614,84	617,40
PROFUNDIDADE (m)		1,25	0,60	0,58	0,62	0,67	1,15	1,15
DECLIVIDADE (m/m)	0,032		0,004	0,002	0,010	0,002	0,009	0,030
DISTÂNCIA (m)	299,52		37,14	12,43	3,83	16,29	46,89	85,35
DIÂMETRO(mm)/MATERIAL		DN150 - PN10 / PVC DEFoFo						
DESCARGA/VENTOSA			DESCARGA 02 (PN10)					

LEGENDA:

- ADUTORA DE ÁGUA (POR RECALQUE)
- ADUTORA DE ÁGUA (POR GRAVIDADE)
- TERRENO NATURAL

- NOTAS:
- 1 - DIMENSÕES EM CENTÍMETRO, ELEVAÇÕES EM METRO, AS COTAS DE NÍVEL INDICAM O PISO ACABADO.
 - 2 - PARA LISTA DE MATERIAIS, VER DESENHO LSN-23-15-AA-B5-01-AAB-DS-002
 - 3 - PARA DETALHE DAS CAIXAS DE DESCARGA E VENTOSAS, VER DESENHO LSN-23-15-AA-B5-01-AAB-DS-006
 - 4 - PARA DETALHE DAS CAIXAS DE TRANSIÇÃO, CHEGADA E APLICAÇÃO DE PRODUTOS QUÍMICOS, VER DESENHO LSN-23-15-AA-B5-01-AAB-DS-007

0	EMISSÃO INICIAL	09/2023	DGCP	LFS	LAS
REV.	ALTERAÇÕES	DATA	FEITO	VISTO	APROV.

LASSAN CONSULTORIA EM ENGENHARIA
 RUA ERÉ, 23 - SALA 905
 PRADO, BELO HORIZONTE, MG.
 CEP:30411-052
 WWW.LASSAN.COM.BR
 CONTATO@LASSAN.COM.BR

SANTA CRUZ DA CONCEIÇÃO/SP
 PREFEITURA MUNICIPAL
 DE SANTA CRUZ DA CONCEIÇÃO/SP

PROJETO ELEVATÓRIA DE ÁGUA BRUTA	OBRA/ENDEREÇO PREFEITURA MUNICIPAL DE SANTA CRUZ
CLIENTE PREFEITURA MUNICIPAL DE SANTA CRUZ	AV. VER. JUVENAL LEME MOURÃO, 770 - CENTRO SANTA CRUZ DA CONCEIÇÃO - SP, 13625-000, BRASIL
PROJETISTA LEONARDO AUGUSTO	DESENHISTA DANIEL PACHECO
ESCALA INDICADA	DATA AGOSTO/2023
CONFERIDO LUCIANO SOUZA	FOLHA 03/07
	PROJETO Nº LSN 23-15
CONTEÚDO: ADUTORA DE ÁGUA BRUTA	
PLANTA E PERFIL (03/05)	

RESPONSÁVEL TÉCNICO
LEONARDO AUGUSTO DOS SANTOS - CREA-MG 128.900/D