



**PLANTA**  
ESC. 1:1000

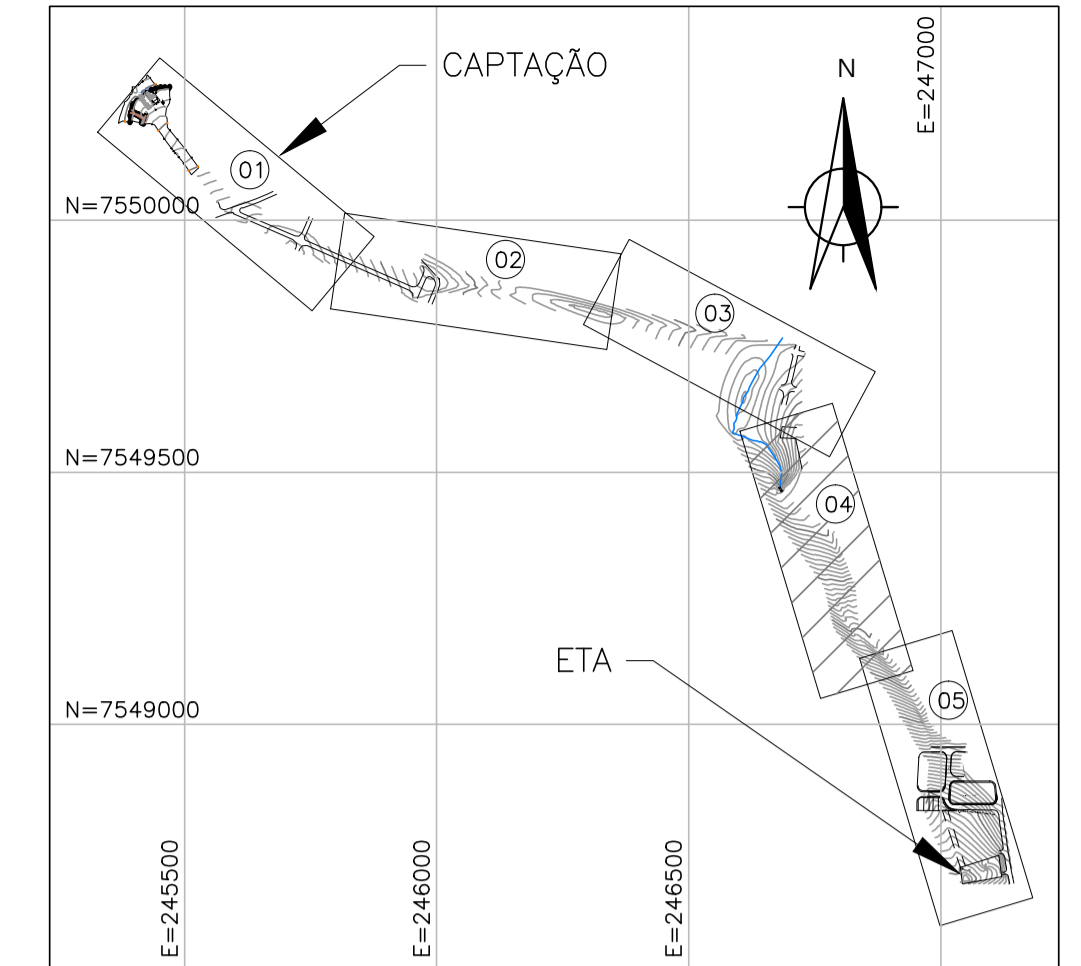

**MAPA CHAVE**  
ESC. 1:15000

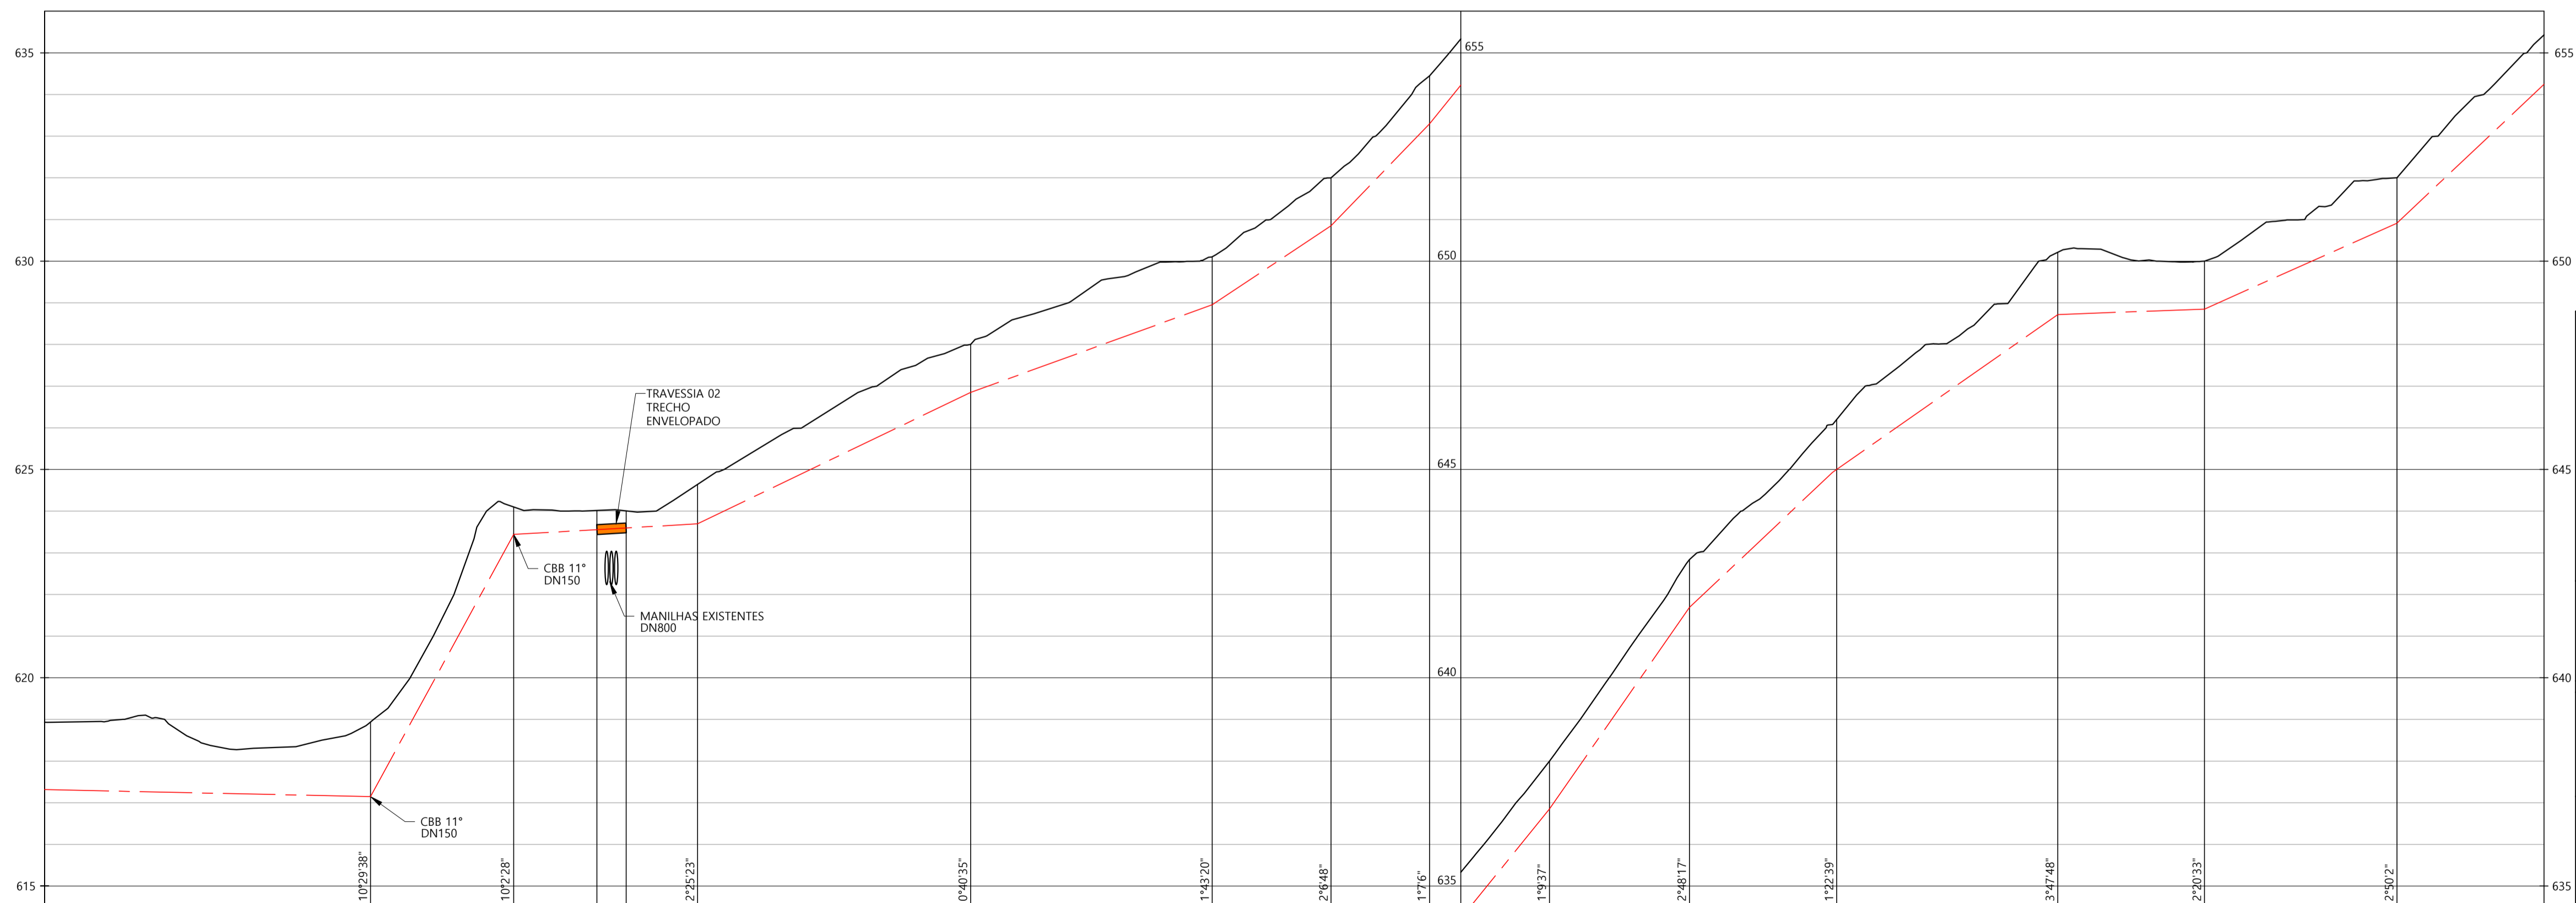

**LEGENDA:**  
 - - - ADUTORA DE ÁGUA (POR RECALQUE)  
 - - - ADUTORA DE ÁGUA (POR GRAVIDADE)  
 ——— TERRENO NATURAL

- NOTAS:**
- 1 - DIMENSÕES EM CENTÍMETRO, ELEVAÇÕES EM METRO, AS COTAS DE NÍVEL INDICAM O PISO ACABADO.
  - 2 - PARA LISTA DE MATERIAIS, VER DESENHO LSN-23-15-AA-B5-01-AAB-DS-002
  - 3 - PARA DETALHE DAS CAIXAS DE DESCARGA E VENTOSAS, VER DESENHO LSN-23-15-AA-B5-01-AAB-DS-006
  - 4 - PARA DETALHE DAS CAIXAS DE TRANSIÇÃO, CHEGADA E APLICAÇÃO DE PRODUTOS QUÍMICOS, VER DESENHO LSN-23-15-AA-B5-01-AAB-DS-007

0	EMISSÃO INICIAL	09/2023	DGCP	LFS	LAS
REV.	ALTERAÇÕES	DATA	FEITO	VISTO	APROV.

**LASSAN CONSULTORIA EM ENGENHARIA**  
 RUA ERÉ, 23 - SALA 905  
 PRADO, BELO HORIZONTE, MG.  
 CEP:30411-052  
 WWW.LASSAN.COM.BR  
 CONTATO@LASSAN.COM.BR

**SANTA CRUZ DA CONCEIÇÃO/SP**  
 PREFEITURA MUNICIPAL  
 DE SANTA CRUZ DA CONCEIÇÃO/SP

**PERFIL**  
ESC. H=1:1000  
V=1:100

ESTACA	85+18,26	87+12,64	88+12,62	88+19,62	89+16,79	93+2,36	96+0,36	97+8,90	98+12,54	100+1,33	101+14,95	103+10,31	106+3,36	107+18,61	110+4,81
COTA DO TERRENO	618,93	624,10	624,00	624,00	624,64	628,00	630,10	632,00	634,45	638,00	642,84	646,20	650,21	650,00	652,00
QTI	617,14	623,44	623,50	623,59	623,69	626,85	628,95	630,85	633,30	636,85	641,69	644,99	648,71	648,85	650,91
PROFUNDIDADE (m)	1,79	0,66	0,50	0,41	0,95	1,15	1,15	1,15	1,15	1,15	1,15	1,21	1,50	1,15	1,09
DECLIVIDADE (m/m)	0,002	0,183	0,003	0,013	0,006	0,036	0,067	0,104	0,123	0,660	0,093	0,070	0,004	0,045	0,094
DISTÂNCIA (m)	117,82	34,38	19,99	6,98	17,18	58,00	28,54	23,64	28,80	33,61	35,36	53,05	35,25	46,20	59,20
DIÂMETRO (mm)	DN150 - PN10 / PVC DEFOFO					DN150 - PN10 / PVC DEFOFO									
MATERIAL	DN150 - PN10 / PVC DEFOFO					DN150 - PN10 / PVC DEFOFO									
DESCARGA															
VENTOSA															

PROJETO <b>ELEVATÓRIA DE ÁGUA BRUTA</b>	OBRA/ENDEREÇO <b>PREFEITURA MUNICIPAL DE SANTA CRUZ</b>
CLIENTE <b>PREFEITURA MUNICIPAL DE SANTA CRUZ</b>	AV. VER. JUVENAL LEME MOURÃO, 770 - CENTRO SANTA CRUZ DA CONCEIÇÃO - SP, 13625-000, BRASIL
PROJETISTA <b>LEONARDO AUGUSTO</b>	DESENHISTA <b>DANIEL PACHECO</b>
ESCALA INDICADA	DATA AGOSTO/2023
CONFERIDO <b>LUCIANO SOUZA</b>	FOLHA 04/07
PROJETO Nº <b>LSN 23-15</b>	CONTEÚDO: <b>ADUTORA DE ÁGUA BRUTA</b>
RESPONSÁVEL TÉCNICO <b>LEONARDO AUGUSTO DOS SANTOS - CREA-MG 128.900/D</b>	PLANTA E PERFIL (04/05)

LSN-23-15-AA-B5-01-AAB-DS-004-0.dwg